
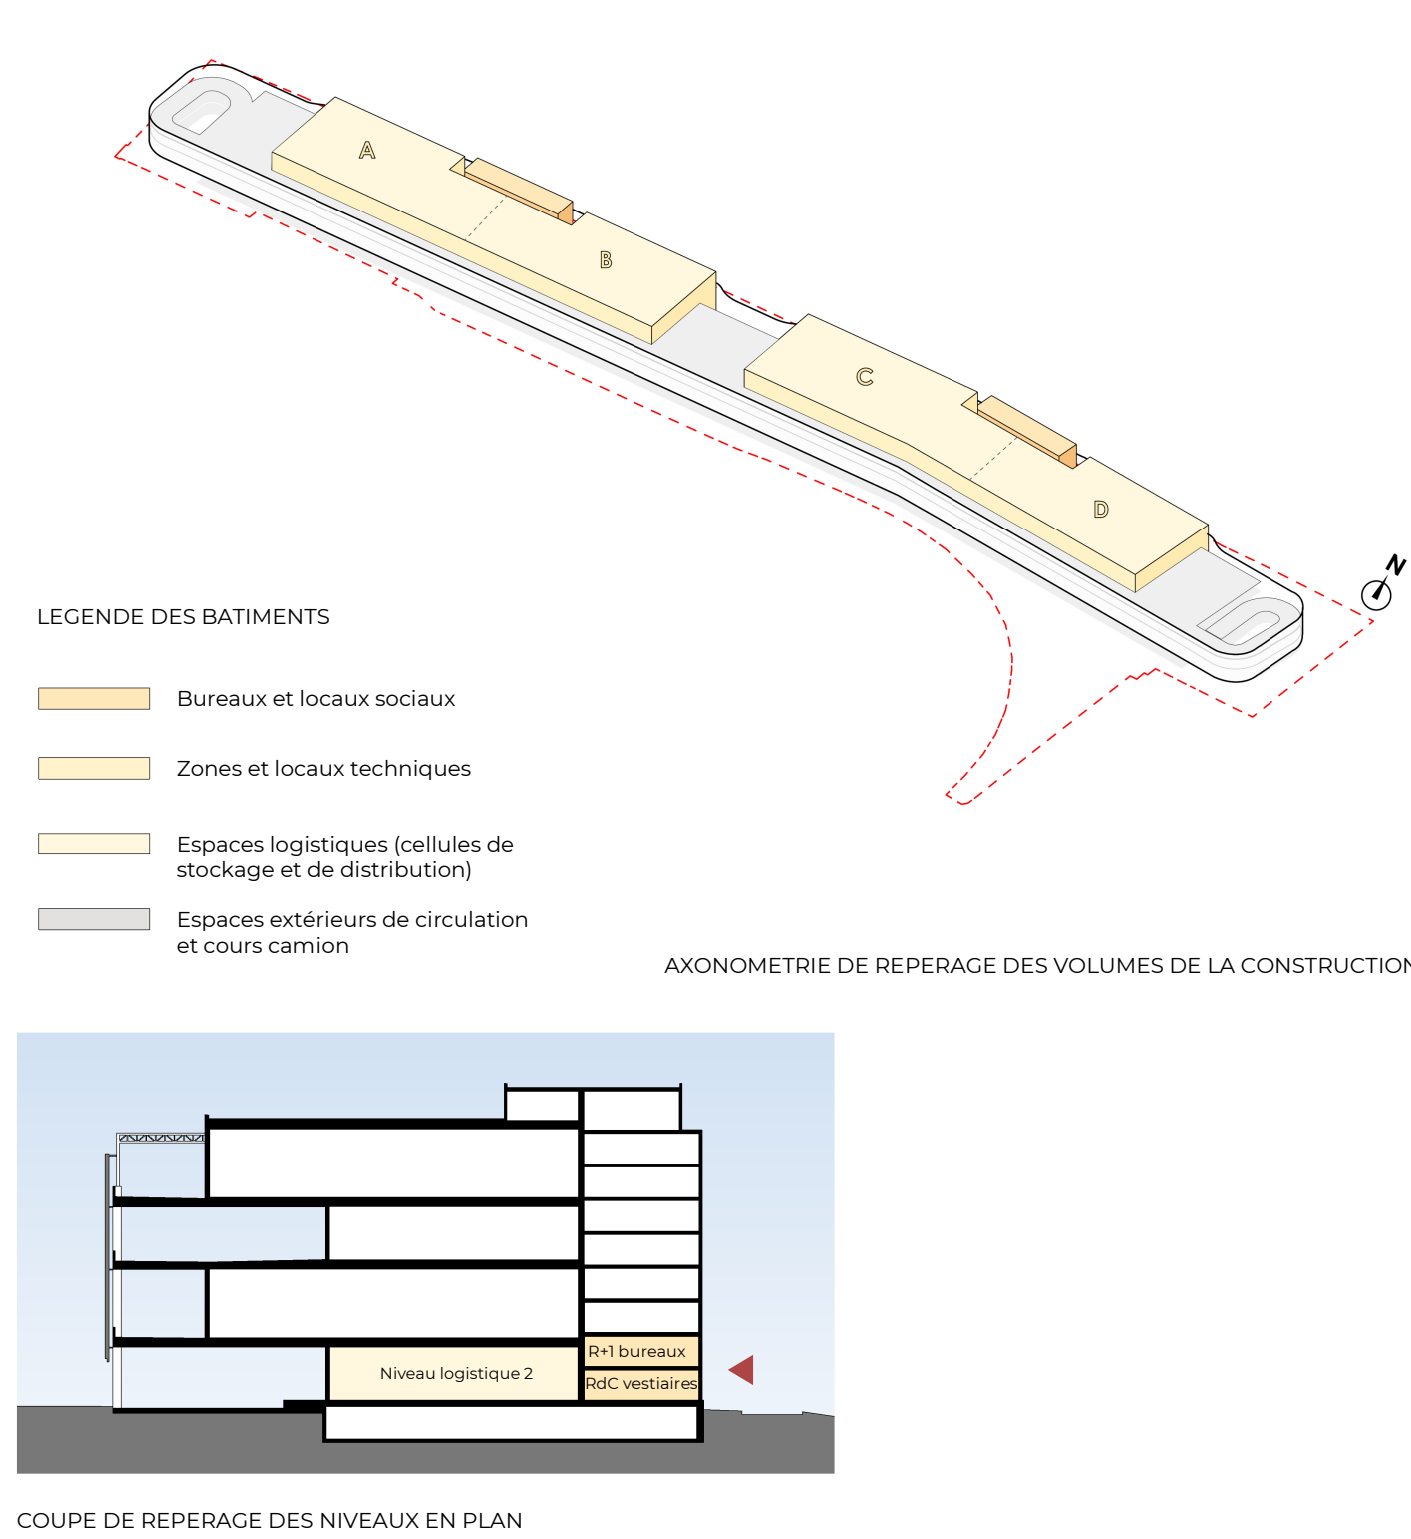


 

GLOSSAIRE LOCAUX TECHNIQUES:	
LT TPD + PDE:	Local Technique de production d'énergie par Thermopompes sur nappe
Sous station:	Sous station de distribution hydraulique secondaire
LT HTBT:	Local Technique Haute Tension / Basse Tension
LT HTBT EN MC:	Local Technique Haute Tension / Basse Tension en mesure conservatoire
LT TGBT:	Local Tableau Général Basse Tension
LT TGBT EN MC:	Local Tableau Général Basse Tension en mesure conservatoire
LT TGBT RIVE EN MC:	Local Tableau Général Basse Tension des Infrastructures de Recharge pour Véhicules Electriques en mesure conservatoire
Local Recyclage EP:	Local de Recyclage des Eaux Pluviales
LT PB:	Local Plomberie
LT SPKIRA:	Local Technique Sprinkler et Robinets d'incendie Armé
Local OPRI:	Local Opérateur 1 (2)

LEGENDE PLACES D'ATTENTE ET DE STATIONNEMENT	
	Aire de mise en station des moyens aériens
	Aire de stationnement engin
	Place d'attente PL avec borne de recharge électrique - 3,5m x 16,5m
	Place d'attente VU - 3,5m x 16,5m
	Place d'attente VU / Emplacement groupe photogénie mobile de secours - 3,5m x 32m
	Place d'attente VU - 3,5m x 12m
	Place d'attente VUL - 3,5m x 7m

Projeté Indépendant
L'architecte ne peut être responsable que dans les limites de sa mission que, quelle qu'elle soit, il n'a pas pu contrôler.
L'architecte ne peut être responsable que dans les limites de sa mission que, quelle qu'elle soit, il n'a pas pu contrôler.
L'architecte ne peut être responsable que dans les limites de sa mission que, quelle qu'elle soit, il n'a pas pu contrôler.

GREEN DOCK

PLATFORME MULTIMODALE A ETAGES

Port Autonome de Gennevilliers - 28 route du Bassin N°6 92230 GENNEVILLIERS

DEMANDEUR:

GOODMAN FRANCE SABL / 24, Rue de Pissy 92077 PARIS / T 01 55 55 55 55

ARCHITECTE:

PC 92036 24 E0001 - PIECES COMPLEMENTAIRES ET SUBSTITUEES

PLANS NIVEAU LOGISTIQUE 0 ET SES ETAGES BUREAUX

ECHELLE:

1:500

DATE:

JANVIER 2025

FORMAT:

A3+3

1674

PC

A26GL

ARC

ENT

PLA

RDC

0

ANX01-B