



 

LEGENDE PLACES DE STATIONNEMENT		
	Place de stationnement véhicules légers	2,50m x 5,00m / 2,30m x 5,00m
	Place de stationnement véhicules légers avec borne de recharge électrique	2,50m x 5,00m / 2,30m x 5,00m
	Place de stationnement PMR	3,30m x 5,00m
	Place de stationnement PMR avec borne de recharge électrique	3,30m x 5,00m
	Place de stationnement véhicules utilitaires légers	2,70m x 6,00m / 2,70m x 6,50m
	Place de stationnement véhicules utilitaires légers avec bornes de recharge électriques	2,70m x 6,00m / 2,70m x 6,50m

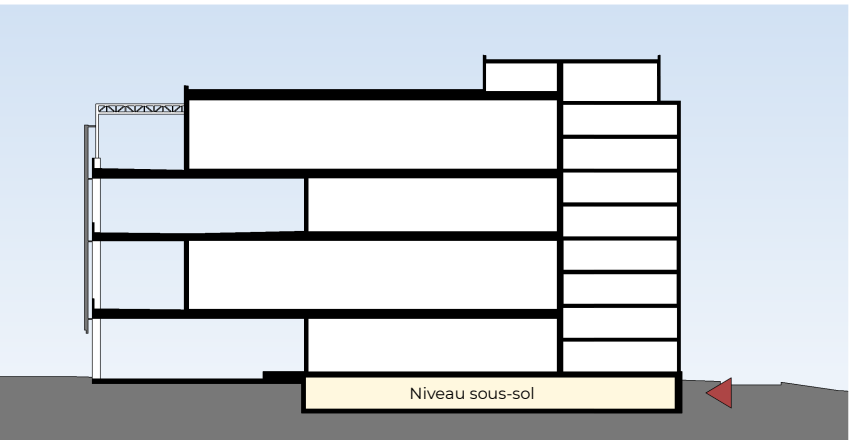

COUPE DE REPERAGE DES NIVEAUX EN PLAN

Propriété intellectuelle.
L'auteur (1) et du Corps de Propriété Intellectuelle pose pour principe que l'architecte «... jouit sur [son] œuvre du seul fait de sa création, d'un droit de propriété incorporelle exclusif et opposable à tous » qui comporte « des attributs d'ordre intellectuel et moral ainsi que des attributs d'ordre patrimonial ».
L'article 450-2 du Code du Patrimoine régit que « le nom de l'architecte ou le nom du projet architectural d'un bâtiment est la base d'achèvement de l'ouvrage sont apposés sur l'une de ses façades extérieures ».

Responsabilité de l'architecte.
La responsabilité de l'architecte ne peut être recherchée que dans les limites de la mission que le maître d'ouvrage choisit de lui confier.
Dossier de demande d'autorisation d'urbanisme.
Ce document ainsi que toutes autres pièces déposées dans le cadre d'un dossier de demande d'autorisation d'urbanisme (permis de construire, déclaration préalable, permis de démolir, permis d'aménager...) le sont dans ce seul cadre réglementaire et ne sauraient engager la responsabilité de l'architecte par l'utilisation qu'il en serait fait pour quelque autre usage.

Dossier d'appel d'offre et marchés de travaux.
Les documents plans et pièces écrites élaborées dans le cadre de dossier d'appel d'offre ou marchés de travaux le sont dans ce seul cadre et ne sont fournis qu'à titre indicatif. Ils ne peuvent remplacer les plans d'exécution (pour vis du maître d'œuvre d'exécution et approbation du bureau de contrôle) à la charge de l'architecte dans le cadre de son marché.
L'architecte n'est en charge de l'exécution de son marché d'ouvrage et l'architecte de toutes, conséquences éventuelles, dans les parties, parties, qui lui sont soumises du modification qui l'impliquent selon être nécessaires à la parfaite exécution des ouvrages et équipements dans le respect des normes et règles en vigueur et autorisations délivrées.

GREEN DOCK PLATEFORME MULTIMODALE A ETAGES

Port Autonome de Gennevilliers - 28 route du Bassin N°6 92230 GENNEVILLIERS



DEMANDEUR :

GOODMAN FRANCE SARL / 24, Rue de Prigny 75017 - PARIS / T: 01 55 35 08 50

ARCHITECTE :

R26
20010 RUE DE WILHELM
92010 GENNEVILLIERS
T: 01 55 35 08 50

BE ICPE :

Antea group
S.A. PLACE DU CENTRE DE CHASSE
92010 GENNEVILLIERS
T: 01 55 35 08 50

BE VELO ENERGIE ET FLUIDES :

Egis
S.A. RUE DOCTEUR BARRAL
92010 GENNEVILLIERS
T: 01 49 21 17 52

BE FACADES ET ENVIRONNEMENT :

eliath
S.A. RUE DOCTEUR BARRAL
92010 GENNEVILLIERS
T: 01 49 21 17 52

PREVENTIONNISTE :

CE-CCO
100 RUE DE LA PAIX
75001 PARIS
T: 01 42 55 21 41

BUREAU DE CONTRÔLE :

Groupe Qualiconsult
S.A. RUE DE LA PAIX
75001 PARIS
T: 01 42 55 21 41

BE PAYSAGISME ET CERTIFICATIONS :

pue
S.A. RUE DE LA PAIX
75001 PARIS
T: 01 42 55 21 41

ARCHITECTE NAVAL :

ship-ST
S.A. RUE DE LA PAIX
75001 PARIS
T: 01 42 55 21 41

PC 92036 24 E0001 - PIECES COMPLEMENTAIRES

PLAN NIVEAU SOUS-SOL

ECHELLE : 1:500 DATE : JANVIER 2025 FORMAT : A1+4
1674 PC A26GL ARC ENT PLN -1-0

ANX01-A



LOGICIELS LOCAUX TECHNIQUES :	
2 TPE + IDE :	Local Technique de production d'énergie par Thermodynamique sur nappe
2 sous station :	Sous station de distribution hydraulique secondaire
1 HTBT :	Local Technique Haute Tension / Basse Tension
1 HTBT + 1 HTBT EN MC :	Local Technique Haute Tension / Basse Tension en mesure conservatoire
1 TGBT :	Local Tableau Général Basse Tension
1 TGBT EN MC :	Local Tableau Général Basse Tension en mesure conservatoire
1 TGBT + 1VE EN MC :	Local Tableau Général Basse Tension des infrastructures de Recharge pour Véhicules Électriques en mesure conservatoire
1 Local Recyclage EP :	Local de Recyclage des Odeurs Pluviales
1 PB :	Local Plomberie
2 S20B6 :	Local Technique Sprinkler et Robotisme d'Incendie Armé
1 Local OP102 :	Local Opérateur 1 (2)

CHENES PLACES PLANTATION ET DE STATIONNEMENT

Aire de mise en stationnement des moyens aeriens

Aire de stationnement engin

Place d'attente EL avec borne de recharge électrique - 3,5m x 35,5m

Place d'attente PE - 3,5m x 36,5m

Place d'attente VU / Emplacement groupe electrique mobile de secours - 3,5m x 12m

Place d'attente VU - 3,5m x 12m

Place d'attente VUE - 3,5m x 7m

PCB-X

PCB-X

Respirage des yeux du document PCB

Respirage des yeux du document PCB

N

de l'1111-12 du Code de Propriété Intellectuelle pose pour principe que l'architecte «... jouit sur l'ont œuvre, du seul fait de sa création, d'un droit de propriété exclusif et opposable à tous » qui comporte « des attributs d'ordre intellectuel et moral ainsi que des attributs d'ordre patrimonial ».

L'art. 2 de l'1112-2 du Code de Propriété Intellectuelle ajoute que « Le nom de l'architecte auteur du projet architectural d'un bâtiment et la date d'achèvement de l'ouvrage figurent sur l'une des faces extérieures ».

responsabilité de l'architecte ne peut être recherchée que dans les limites de la mission que le maître d'ouvrage choisit de lui confier.

Document plans et pièces écrites élaborés dans le cadre d'un dossier de demande d'autorisation d'urbanisme (permis de construire, déclaration préalable de travaux, etc.).

de droit, parmis à aménager...) Rien dans ce seul cadre réglementaire ne le saurait engager la responsabilité de l'architecte par l'utilisation d'un tel plan pour quelque autre usage.

documents plans et pièces écrites élaborées dans le cadre de dossier d'appel d'offre ou marchés de travaux le sont dans ce seul cadre et ne sont four-
nicables ; il ne saurient remplacer les plans d'exécution [pour visa du maître d'œuvre d'exécution et approbation du bureau de contrôle] à la charge



confier à l'entreprise en charge de l'exécution de son marché d'informer le maître d'ouvrage et l'architecte de toutes contradictions éventuelles, dans les délais qui lui sont soumises, ou modifications qui s'avèreraient selon elle nécessaires à la parfaite exécution des ouvrages et équipements dans le respect des normes en vigueur.

normes et règles en vigueur et autoévaluations dérivées.

GREEN DOCK

PLATEFORME MULTIMODALE A ETAGES

Port Autonome de Gennevilliers - 28 route du Bassin N°6 92230 GENNEVILLIERS

  

DEMANDEUR :

GOODMAN FRANCE SARL / 24, Rue de Prory 75017 - PARIS / T: 01 55 35 08 50

ARCHITECTE: **A** GL DE COPE: DE VSD, ENERGIE ET FLUIDES: DE FACADES ET ENVIRONNEMENT:

1826 antea group e legis elioth

ANIL 183 bis RUE DE MUCIARD 95095 - PARIS	T: 33 30 75 52 86	ANT (A) 8009 2-6, PLACE DU GENERAL DE GAULLE 95066 - ANTONY	T: 33 1 47 53 14 00	EUS 4, RUE DOLORES IBARRURI 93095 - MONTREUIL Cedex	T: 33 1 48 30 17 72	EUO 74 4, RUE DOLORES IBARRURI 93095 - MONTREUIL Cedex	T: 33 1 48 30 17 72
---	-------------------	---	---------------------	---	---------------------	--	---------------------

PREVENTIONNISTE : BUREAU DE CONTRÔLE : RE FAY SAGISME et CERTIFICATIONS : ARCHITECTE NAVAL :

GELO 10 BIL RUE OMARDE RUE THIBO - MONTAUVILLEDES T 06 43 56 29 43	QUALICONGUAT 208 AVENUE DES PISTULES UNIS - SINGE MOBILE T 03 27 90 74 43	INVEST 19 RUE VIOLETTA TROISE - PARIS T 01 43 74 05 00	MAISON 6 RUE BRICHENEAU 6400 - NANTES T 02 51 12 12 12
--	---	--	--

PC 92036 24 E0001 - PIECES COMPLEMENTAIRES ET SUBSTITU

PLANS NIVEAU LOGISTIQUE 0


ET SES ETAGES BUREAUX

ECHELLE :	1 : 500	DATE :	JANVIER 2025	FORMAT :	A3+3
-----------	---------	--------	--------------	----------	------



1674 - PC - A26GL - ARC - ENT - PLA - RDC - 0

N° ATIRE	NOME	CHARGES	LOT	DEPART	NATION	N°ISSU	INDICE	ACTIONS
----------	------	---------	-----	--------	--------	--------	--------	---------


LOGISTIQUE 1 - Niveau Bureaux/Mezzanines

 

LOGISTIQUE 1 - Niveau cellules

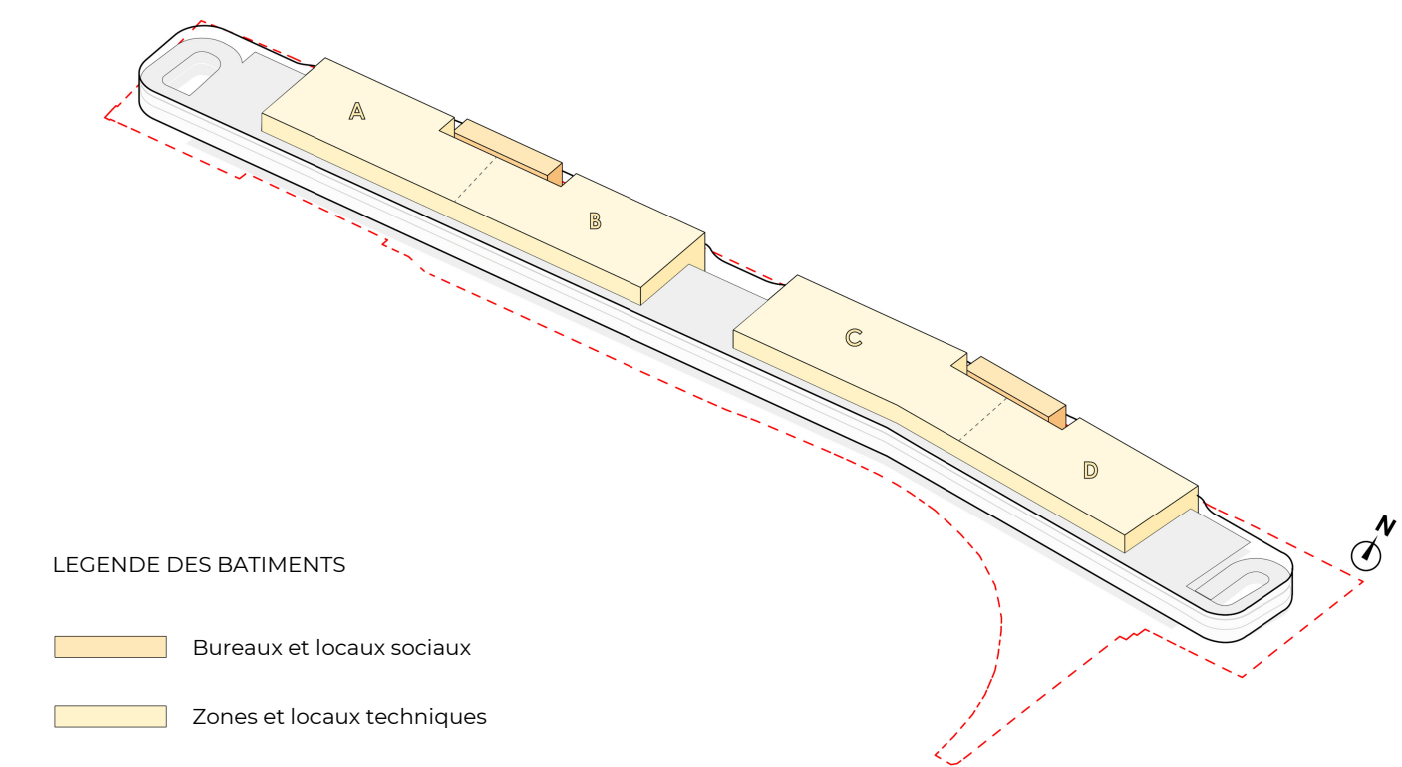 

AXONOMETRIE DE REPERAGE DES VOLUMES DE LA CONSTRUCTION

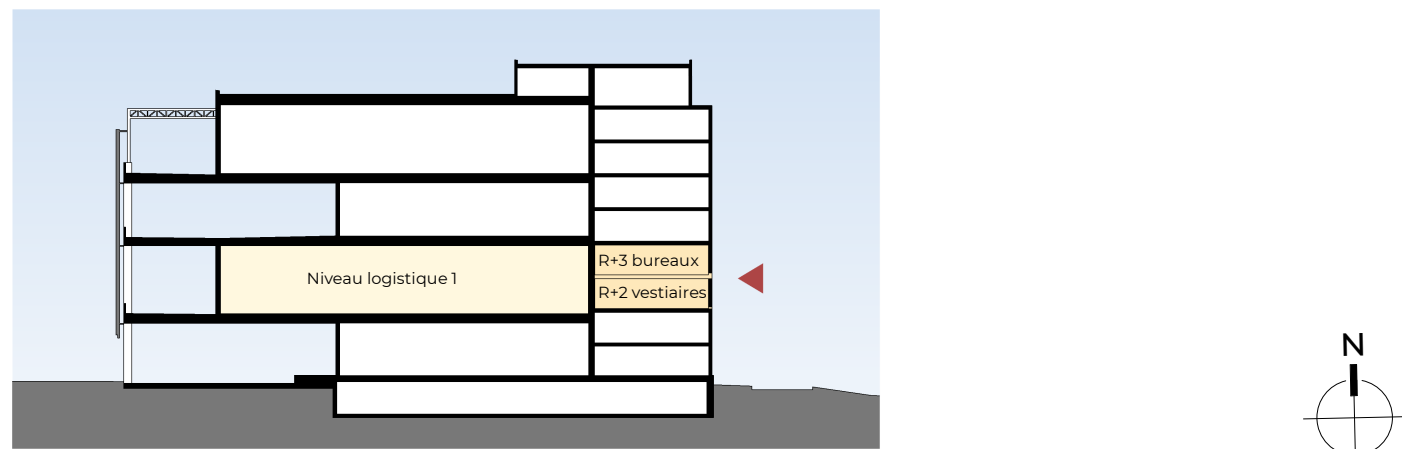

COUPE DE REPERAGE DES NIVEAUX EN PLAN

Propriété intellectuelle.
L'article 111-1 du Code de Propriété Intellectuelle pose pour principe que l'architecte «... jouit sur (son) œuvre, du seul fait de sa création, d'un droit de propriété incorporelle exclusif et opposable à tous » qui comporte « des attributs d'ordre intellectuel et moral ainsi que des attributs d'ordre patrimonial. »
L'article L550-2 du Code du Patrimoine stipule que « Le nom de l'architecte auteur du projet architectural d'un bâtiment et la date d'achèvement de l'ouvrage apposés sur l'une de ses façades extérieures »

Responsabilité de l'architecte.
La responsabilité de l'architecte ne peut être recherchée que dans les limites de la mission que le maître d'ouvrage choisit de lui confier.

Les documents plans et pièces écrites élaborés dans le cadre d'un dossier de demande d'autorisation d'urbanisme (permis de construire, déclaration préalable, permis de démolir, permis d'aménager...) ne sont plans ni seul contre soi-même et ne soulevant aucune la responsabilité de l'exécution ou la diffusion.

Dossier d'appel d'offre et marchés de travaux.

Les documents plans et pièces écrites déposées dans le cadre de dossier d'appel d'offre ou marchés de travaux le sont dans ce seul cadre et ne sont fournis qu'à cet effet ; ils ne sauraient remplacer les plans d'exécution (pour visa du maître d'œuvre d'exécution et approbation du bureau de contrôle) à la charge de l'entreprise dans le cadre de son marché.

Il appartient à l'entreprise en charge de l'exécution de son marché d'informer le maître d'ouvrage et l'architecte de toutes contradictions éventuelles dans les pièces écrites, qui lui sont soumises, ou modifications qui s'avèreraient selon elle nécessaires à la parfaite exécution des ouvrages et équipements dans le respect des normes et règles en vigueur et autorisations délivrées.

GREEN DOCK
PLATEFORME MULTIMODALE A ETAGES

Port Autonome de Gennevilliers - 28 route du Bassin N°6 92230 GENNEVILLIER



DEMANDEUR



GOODMAN FRANCE SARL / 24, Rue de Prony 75017 - PARIS / T: 01 55 35 08 56


ARCHITECTE GL TR26 100000 TEL: 01 69 26 26 26 T 01 69 26 26 26	BIENCE integrateur ANTHONY LA PLACE DE CENTRALE DE CAVALLE 100000 T 01 69 26 26 26	RE.VID, ENERGIE ET FLUIDES e2egis ROSE RUE ALDOUARD BARRIN 100000 T 01 69 26 26 26	RE.FACADES ET ENVIRONNEMENT elietho ELIETHO RUE ALDOUARD BARRIN 100000 T 01 69 26 26 26
PREVENTIONNEL GE-CD GE-CD RUE VON GENÈRE RUE 100000 T 01 69 26 26 26	BUREAU DE CONTRÔLE : Qualicoconsult QUALICOCONSULT MARITIME DES QUALITEES 100000 T 01 69 26 26 26	RE.DYSSAINAGE ET CERTIFICATIONS p4e laut RAYMOND TOUT VORCH 100000 T 01 69 26 26 26	ARCHITECTE NAVAL : SHIP ST SHIP ST RUE ALDOUARD BARRIN 100000 T 01 69 26 26 26

PC 92036 24 E0001 - PIECES COMPLEMENTAIRES ET SUBSTITUEE




PLANS NIVEAU LOGISTIQUE ET SES ETAGES BUREAUX

ECHELLE :	1:500	DATE :	JANVIER 2025	FORMAT :	A1+4
1674 PC A26GL ARC ENT PLA 1 0					
N° d'Affaire Projet Emprise Lot Déclassement Nature Niveau Indicateur					

LOGISTIQUE 3 - Niveau Bureaux/Mezzanine

 

LOGISTIQUE 3 - Niveau cellules

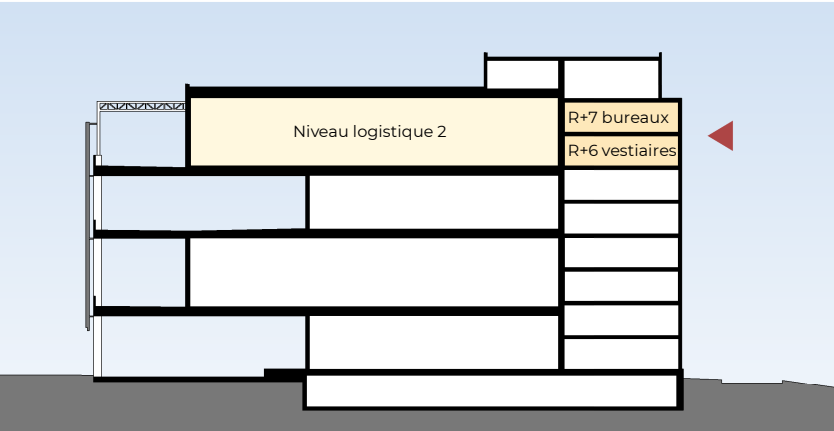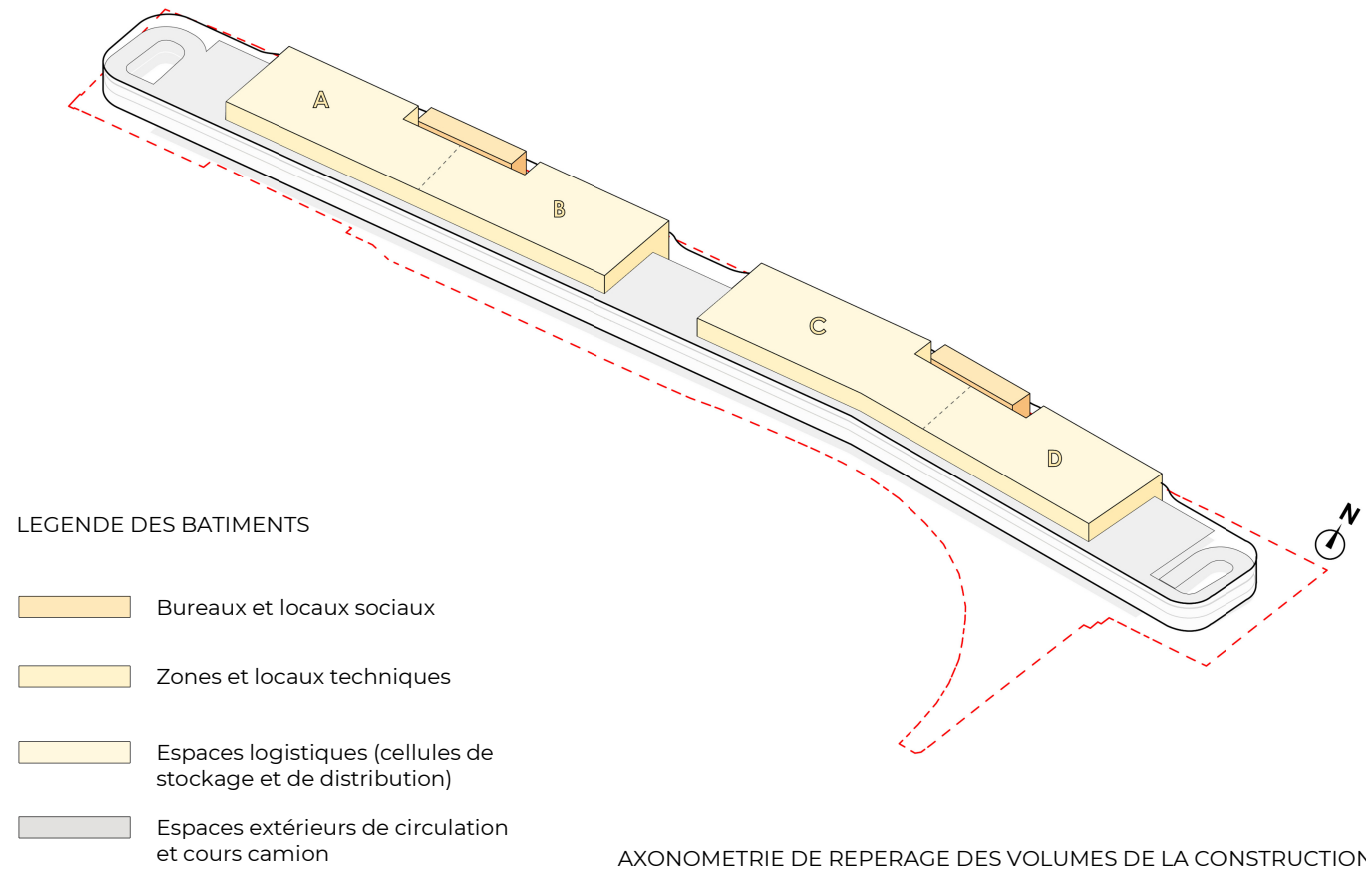 

Propriété intellectuelle.
L'architecte s'engage à garantir la propriété intellectuelle de son œuvre. Il ne peut être réutilisée sans son autorisation écrite. Toute réutilisation non autorisée est considérée comme une violation de la propriété intellectuelle et sera poursuivie en justice.

Responsabilité de l'architecte.
L'architecte ne peut être tenu responsable de la conception et de la construction de l'ouvrage. Il ne peut être tenu responsable de la conception et de la construction de l'ouvrage. Il ne peut être tenu responsable de la conception et de la construction de l'ouvrage.

Dossier d'appel d'offre et marchés de travaux.
Le dossier d'appel d'offre et les marchés de travaux sont soumis à la validation de l'architecte. L'architecte ne peut être tenu responsable de la conception et de la construction de l'ouvrage. Il ne peut être tenu responsable de la conception et de la construction de l'ouvrage. Il ne peut être tenu responsable de la conception et de la construction de l'ouvrage.

GREEN DOCK
PLATEFORME MULTIMODALE A ETAGES
Port Autonome de Gennevilliers - 28 route du Bassin N°6 92230 GENNEVILLIERS



DEMANDEUR : Goodman

GOODMAN FRANCE SARL / 24, Rue de Prony 75017 - PARIS / T: 01 55 35 08 50

ARCHITECTE : A26

BE VIE, ENERGIE ET FLUIDES : eegis

BE FACADES ET ENVIRONNEMENT : elioth

PREVENTIONNISTE : CE-CD

BUREAU DE CONTROLE : Groupe Qualiconsult

BE PAYSAGISME ET CERTIFICATIONS : pue

ARCHITECTE NAVAL : ship-ST

PC 92036 24 E0001 - PIECES COMPLEMENTAIRES ET SUBSTITUEES

PLANS NIVEAU LOGISTIQUE 3
ET SES ETAGES BUREAUX

ECHELLE : 1:500 DATE : JANVIER 2025 FORMAT : A1+4

1674 - PC - A26GL - ARC - ENT - PLA - 3 - 0

ANX01-E

