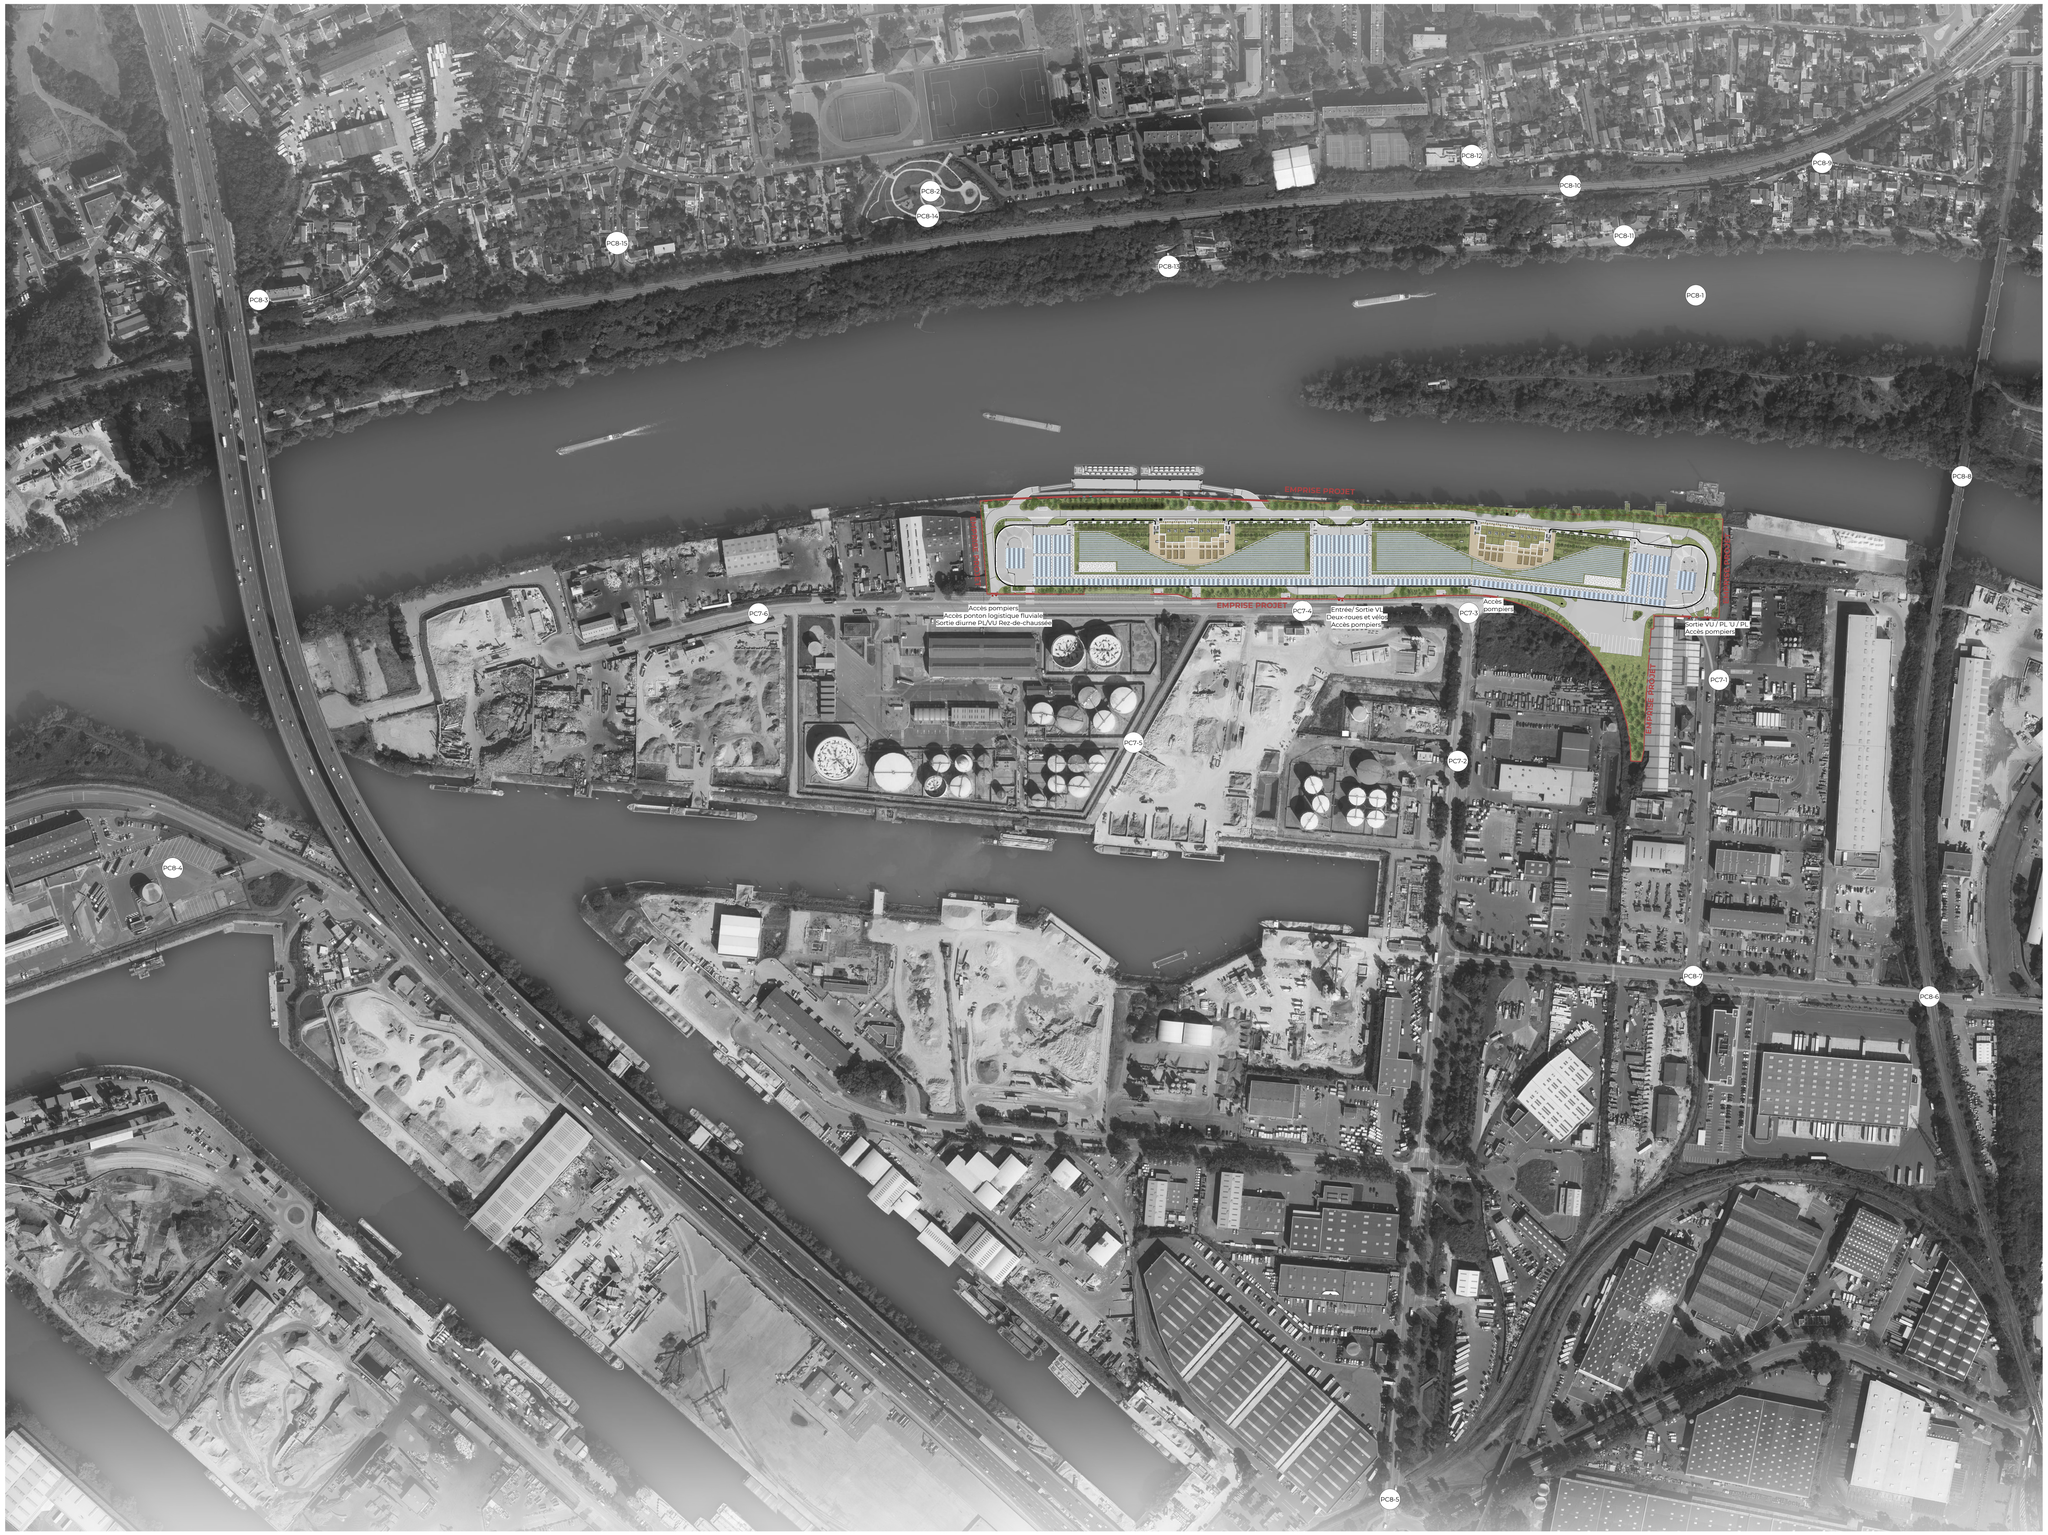

PLAN DE MASSE
Ech : 1 : 2000

PLAN DE REPERAGE - ECHELLE 1:5000

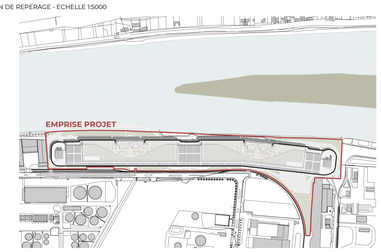

LEGENDE PLACES D'ATTENTE ET DE STATIONNEMENT

- Aire de mise en station des moyens aériens
- Aire de stationnement engin
- Place d'attente PL avec borne de recharge électrique - 3.5m x 16.5m
- Place d'attente PL - 3.5m x 16.5m
- Place d'attente VU / Emplacement groupe électrogène mobile de secours - 3.5m x 12m
- Place d'attente VU - 3.5m x 12m
- Place d'attente VUL - 3.5m x 7m

EMPRISE PROJET - SURFACES EMPRISES AU SOL		
Type de surf.	Nom	Surface
Emprise au sol	Emprises bâtiments	37241 m²
Emprise au sol	Gravillons	344 m²
Emprise au sol	Pleine terre	12379 m²
Emprise au sol	Trottoir	1276 m²
Emprise au sol	Voiries	12293 m²
		63533 m²

PC7-X Repérage des vues du document PC7

PCB-X Repérage des vues du document PCB

PLAN DE REPERAGE - ECHELLE 1:5000

L'ensemble des arbres existants sont conservés. L'emplacement des ces arbres existants est indique sur le plan de masse - espaces verts PC2-E9V

N

Propriété intellectuelle.
L'article L111-1 du Code de Propriété Intellectuelle pose pour principe que l'architecte « … jouit sur (son) œuvre, du seul fait de sa création, d'un droit de propriété incorporelle exclusif et opposable à tous qui comporte « des attributs d'ordre intellectuel et moral ainsi que des attributs d'ordre patrimonial. »
L'article L650-2 du Code du Patrimoine stipule que « Le nom de l'architecte auteur du projet architectural d'un bâtiment et la date d'achèvement de l'ouvrage sont apposés sur l'une de ses façades extérieures.»

Responsabilité de l'architecte.
La responsabilité de l'architecte ne peut être recherchée que dans les limites de la mission que le maître d'ouvrage choisit de lui confier.

Dossier de demande d'autorisation d'urbanisme.
Les documents plans et pièces écrites élaborés dans le cadre d'un dossier de demande d'autorisation d'urbanisme (permis de construire, déclaration préalable, permis de démolir, permis d'aménager…) le sont dans ce seul cadre réglementaire et ne sauraient engager la responsabilité de l'architecte par l'utilisation qu'il en serait fait pour quelque autre usage.

Dossier d'appel d'offre et marchés de travaux.
Les documents plans et pièces écrites élaborées dans le cadre de dossier d'appel d'offre ou marchés de travaux le sont dans ce seul cadre et ne sont fournis qu'à titre indicatif ; ils ne sauraient remplacer les plans d'exécution (pour visa du maître d'œuvre d'exécution et approbation du bureau de contrôle) à la charge de l'entreprise dans le cadre de son marché.
Il appartient à l'entreprise en charge de l'exécution de son marché d'informer le maître d'ouvrage et l'architecte de toutes contradictions éventuelles dans les pièces écrites qui lui sont soumises, ou modifications qui s'avéreraient selon elle nécessaires à la parfaite exécution des ouvrages et équipements dans le respect des normes et règles en vigueurs et autorisations délivrées.

GREEN DOCK
PLATEFORME MULTIMODALE A ETAGES

Port Autonome de Gennevilliers - 28 route du Bassin N°6 92230 GENNEVILLIERS

DEMANDEUR :
GOODMAN FRANCE SARL / 24, Rue de Prony 75017 - PARIS / T: 01 55 35 08 50

ARCHITECTE : A26 GL
ADR26 - ARCHITECTURE
ADR26 - ARCHITECTURE
NOTRE BUREAU MAUGRARD
75015 - PARIS T: 09 70 75 52 80

BE ICPE : anteagroup
ANTEAGROUP
2-6, PLACE DU GENERAL DE GAULLE
92160 - ANTONY T: 01 72 83 14 00

BE VRD, ENERGIE ET FLUIDES: egis
EGIS
4, RUE DOLORES IBARRURI
93188 - MONTREUIL Cedex T: 01 49 20 17 72

BE FACADES ET ENVIRONNEMENT : elioth
ELIOTH
4, RUE DOLORES IBARRURI
93188 - MONTREUIL Cedex T: 01 49 20 13 10

PREVENTIONNISTE : GE-CO
GE-CO
70 BIS, RUE COMMUNE RUE
78500 - MOIMANTUL(RT) T: 06 43 56 29 41

BUREAU DE CONTROLE : Groupe Qualiconsult
QUALICONSULT
188, AVENUE DES FEUILLES
93400 - SAINT OUEN T: 03 27 90 71 41

BE PAYSAGISME et CERTIFICATIONS: pue laut
PAVIET
78, RUE VOLTAIRE
75008 - PARIS T: 01 40 74 00 00

ARCHITECTE NAVAL : ship:ST
SHIP:ST
6, RUE BABONNEAU
44000 - NANTES T: 02 97 50 38 05

PC 92036 24 E0001 - PIECES COMPLEMENTAIRES ET SUBSTITUEES

PLAN DE MASSE
PIECE COMPLEMENTAIRE

ECHELLE :	DATE :	FORMAT :	
1:2000	3JANVIER 2025	A0	PC2-GEN2

1674	PC	A26GL	ARC	ENT	PLN	TN	0
N° Affaire	Phase	Emetteur	Lot	Bâtiment	Nature	Niveau	Indice

N°Chrono