



# GREEN DOCK


Enquête publique

---


**Carnet de plans**

---


# 1 / ANNEXE 14 : ÉTUDE GÉOTECHNIQUE DE CONCEPTION RADIERS SOUS-SOL

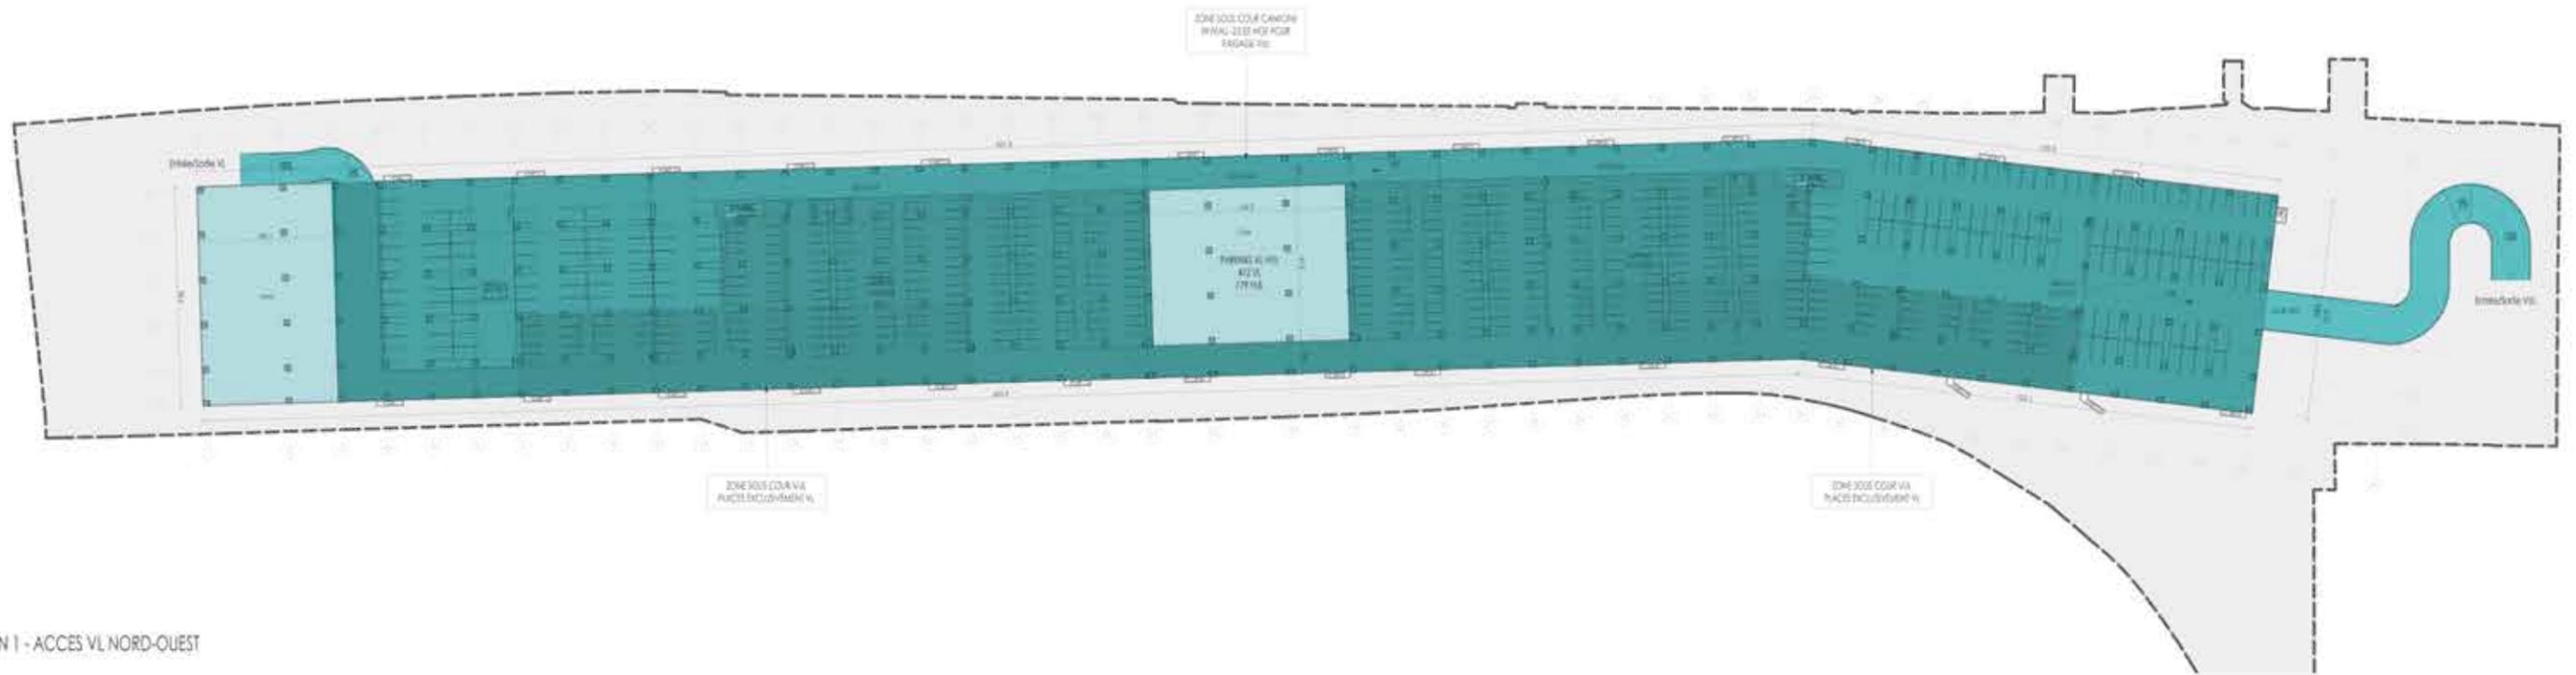

**2 / ANNEXE 14 :  
ÉTUDE GÉOTECHNIQUE DE CONCEPTION  
PLANCHER RDC**

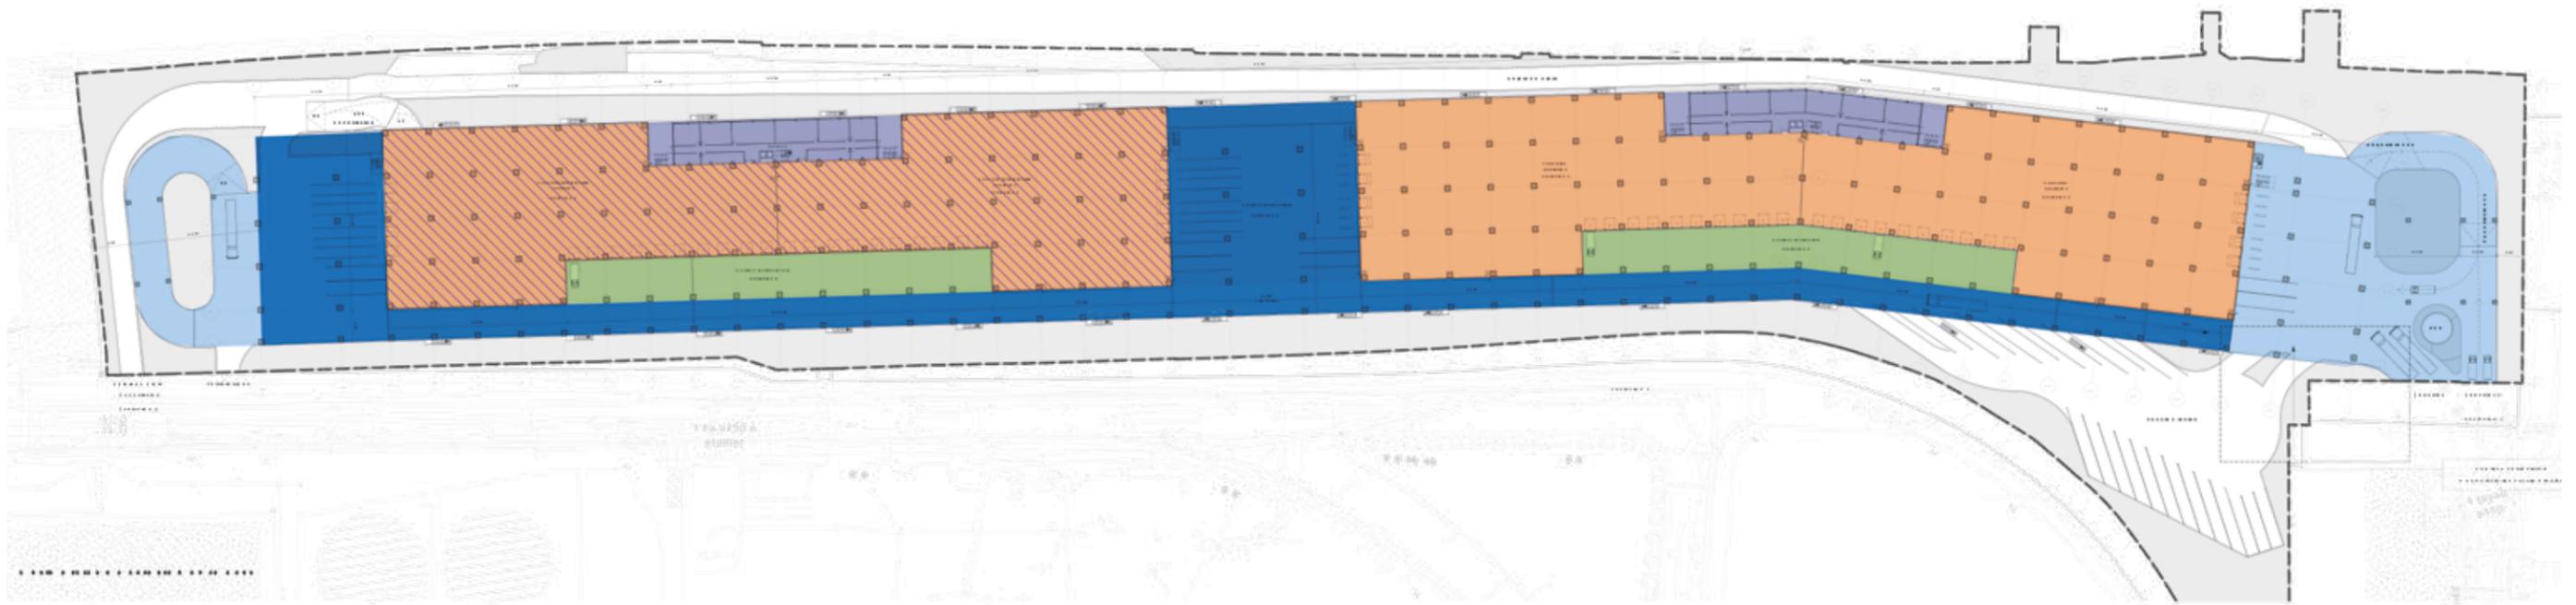


# 3 / ANNEXE 14 : ÉTUDE GÉOTECHNIQUE DE CONCEPTION PLANCHER R+1

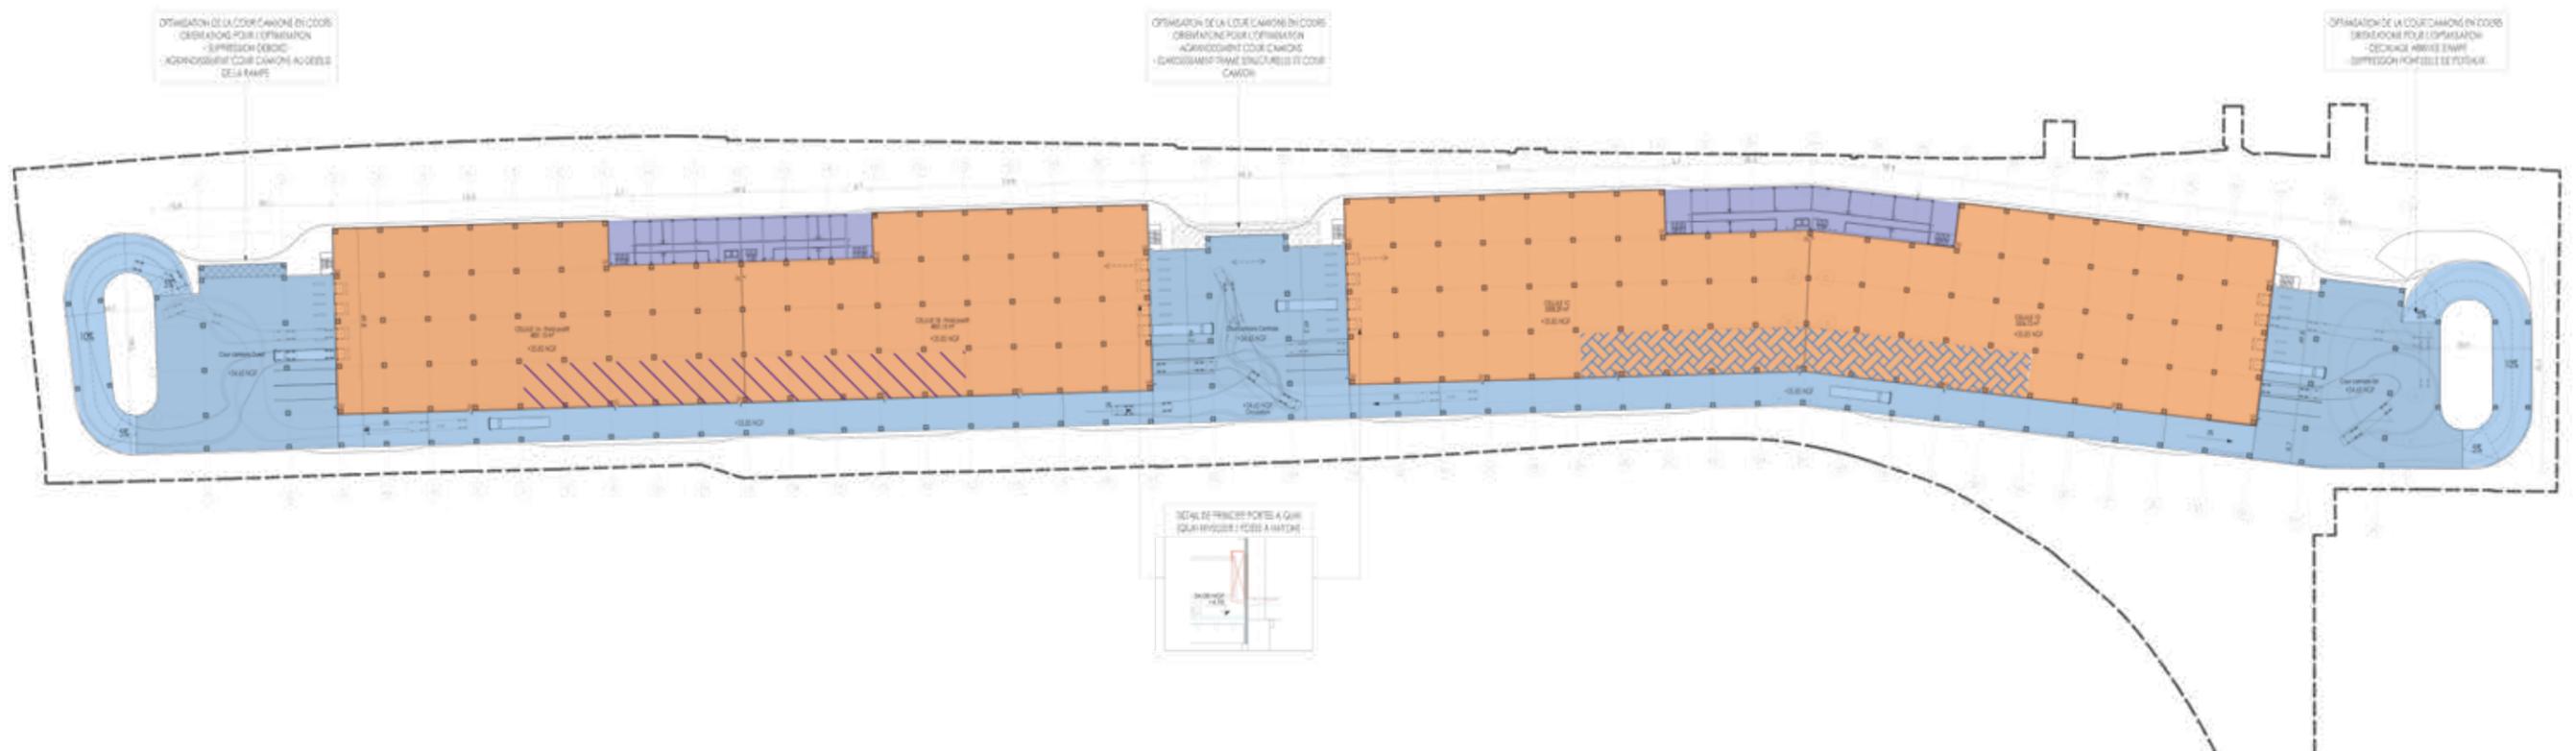


# 4 / ANNEXE 14 : ÉTUDE GÉOTECHNIQUE DE CONCEPTION PLANCHER R+2



# 5 / ANNEXE 14 : ÉTUDE GÉOTECHNIQUE DE CONCEPTION PLANCHER R+3

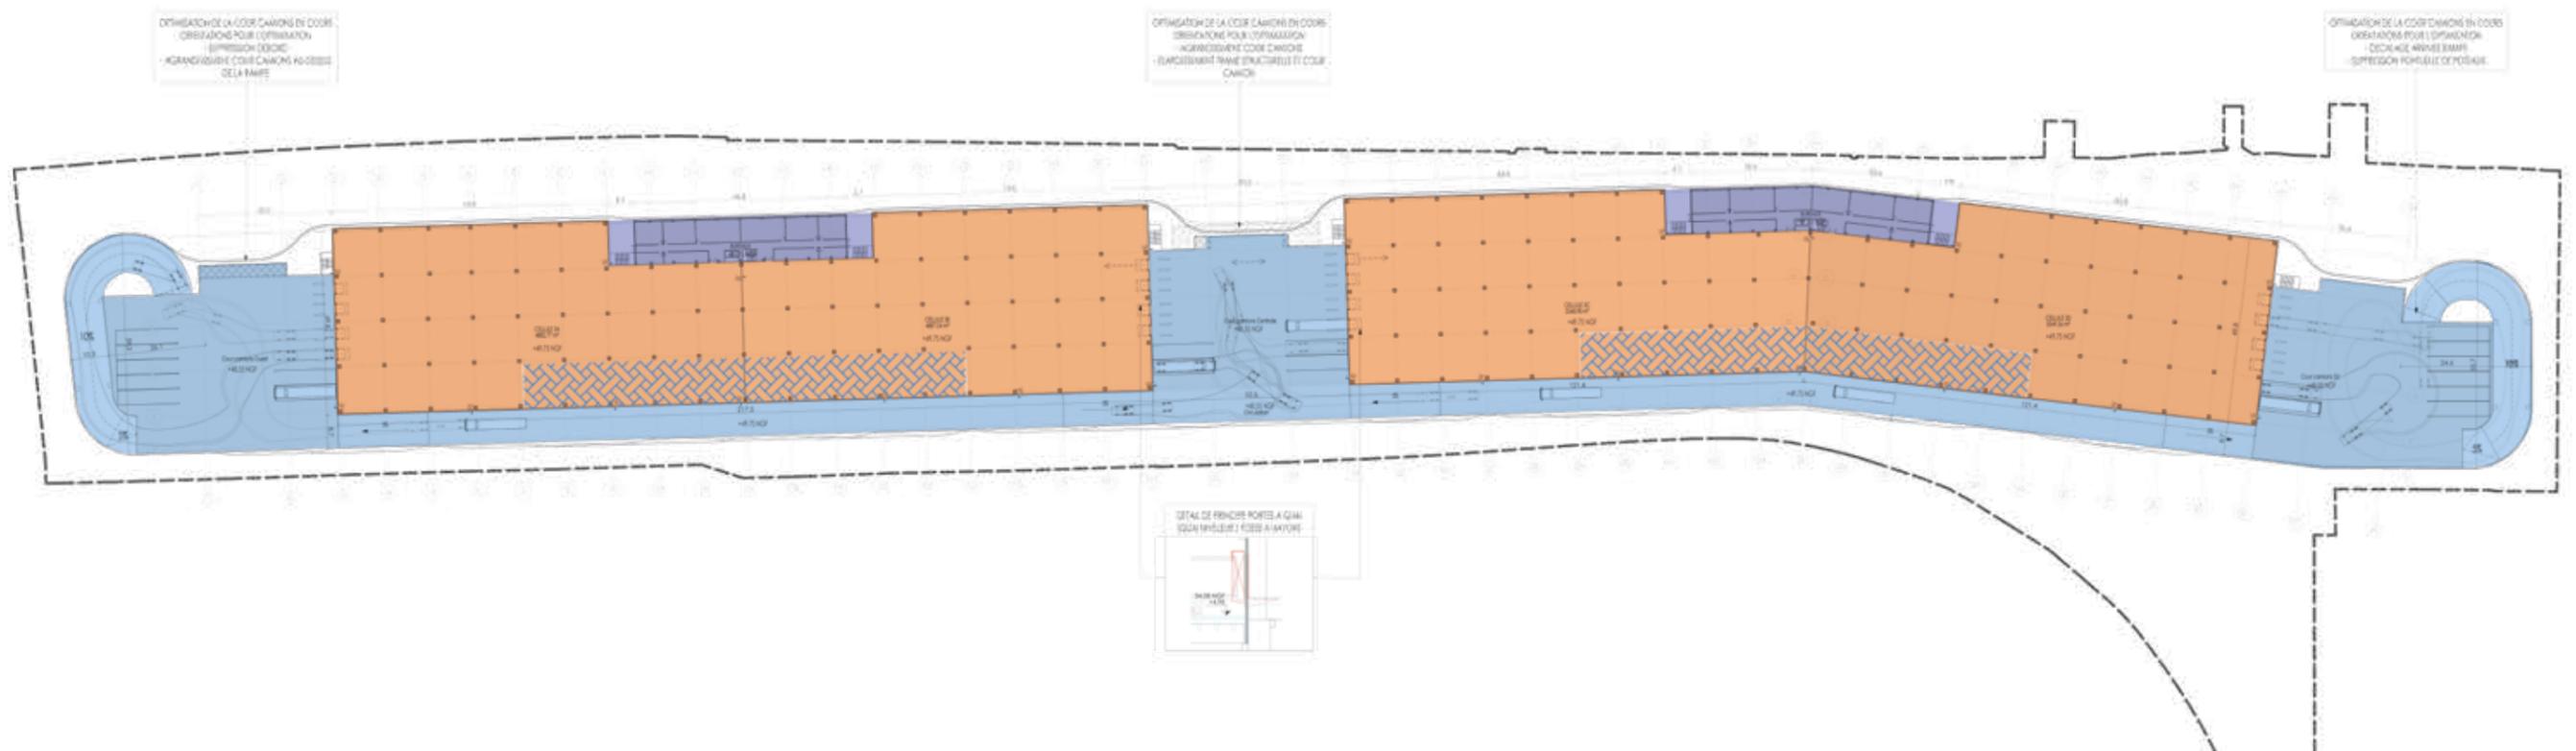

**6 / ANNEXE 14 :  
ÉTUDE GÉOTECHNIQUE DE CONCEPTION  
PLANCHER R+4**

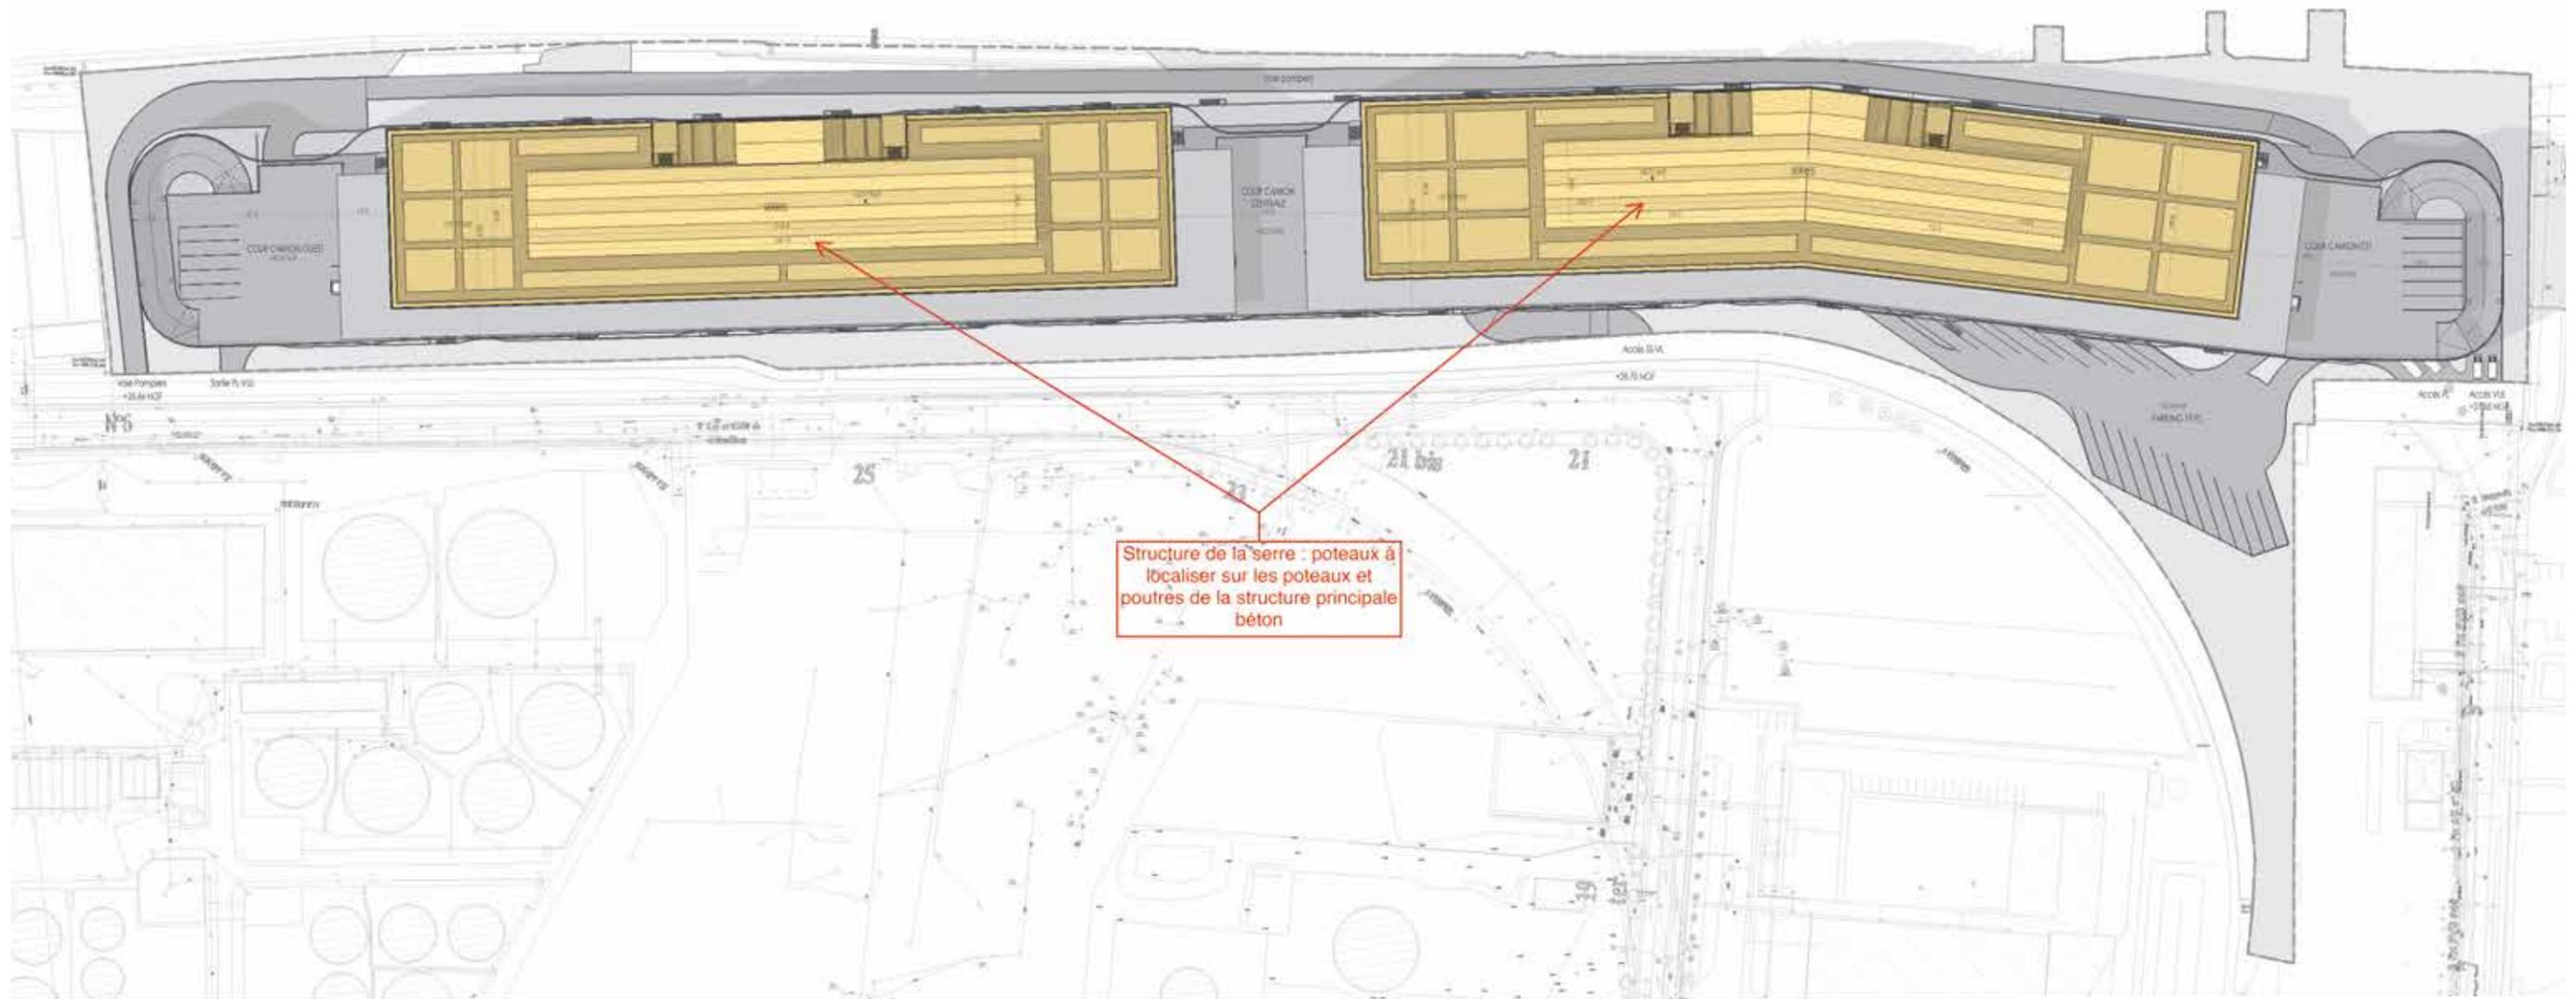

## 7 / ANNEXE 16 : PLAN DE PRINCIPE DES VRD




**8 / ANNEXE 18 :  
ÉTUDE D'IMPACT HYDRAULIQUE  
PLAN DE MASSE**




9 / ANNEXE 18 :  
ÉTUDE D'IMPACT HYDRAULIQUE  
PLAN NIVEAU LOGISTIQUE 3


LOGISTIQUE 3 - Niveau Bureaux/Mezzanine

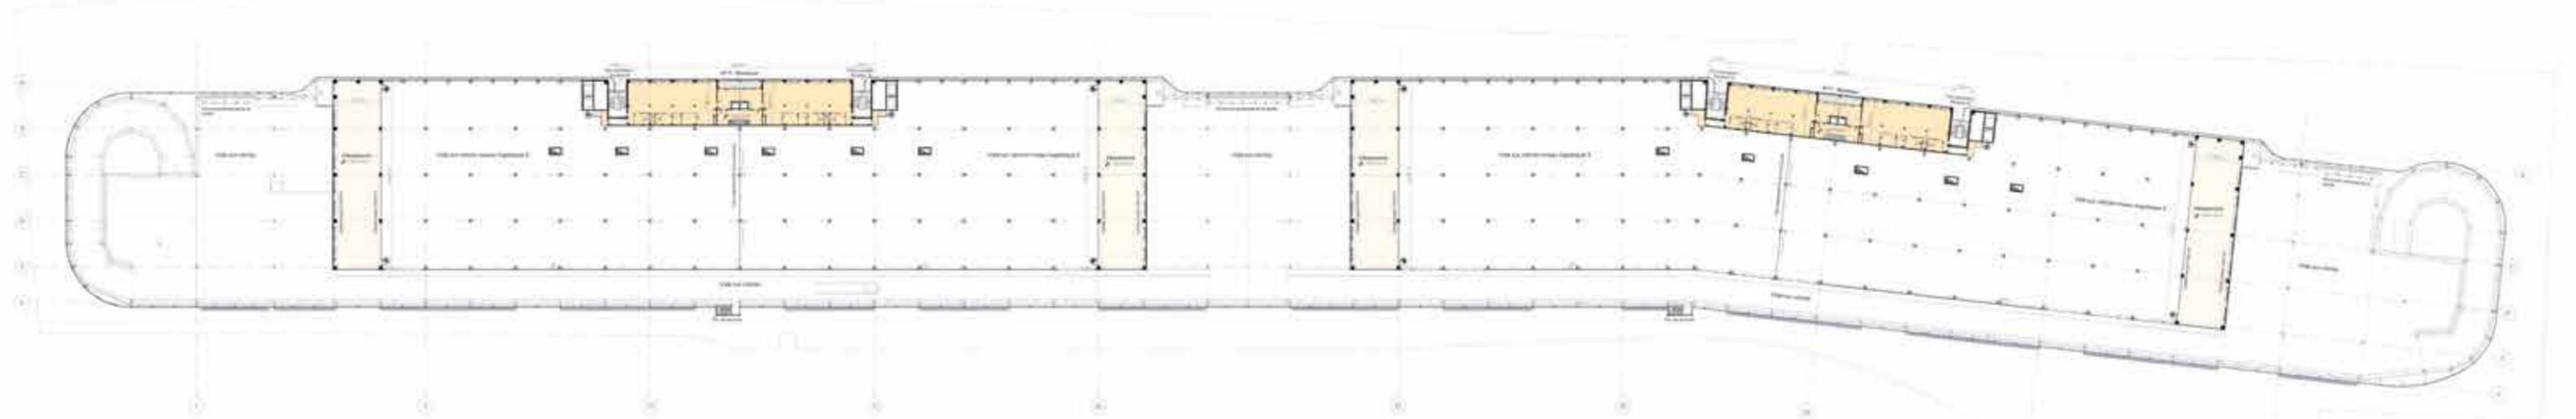

LOGISTIQUE 3 - Niveau cellules

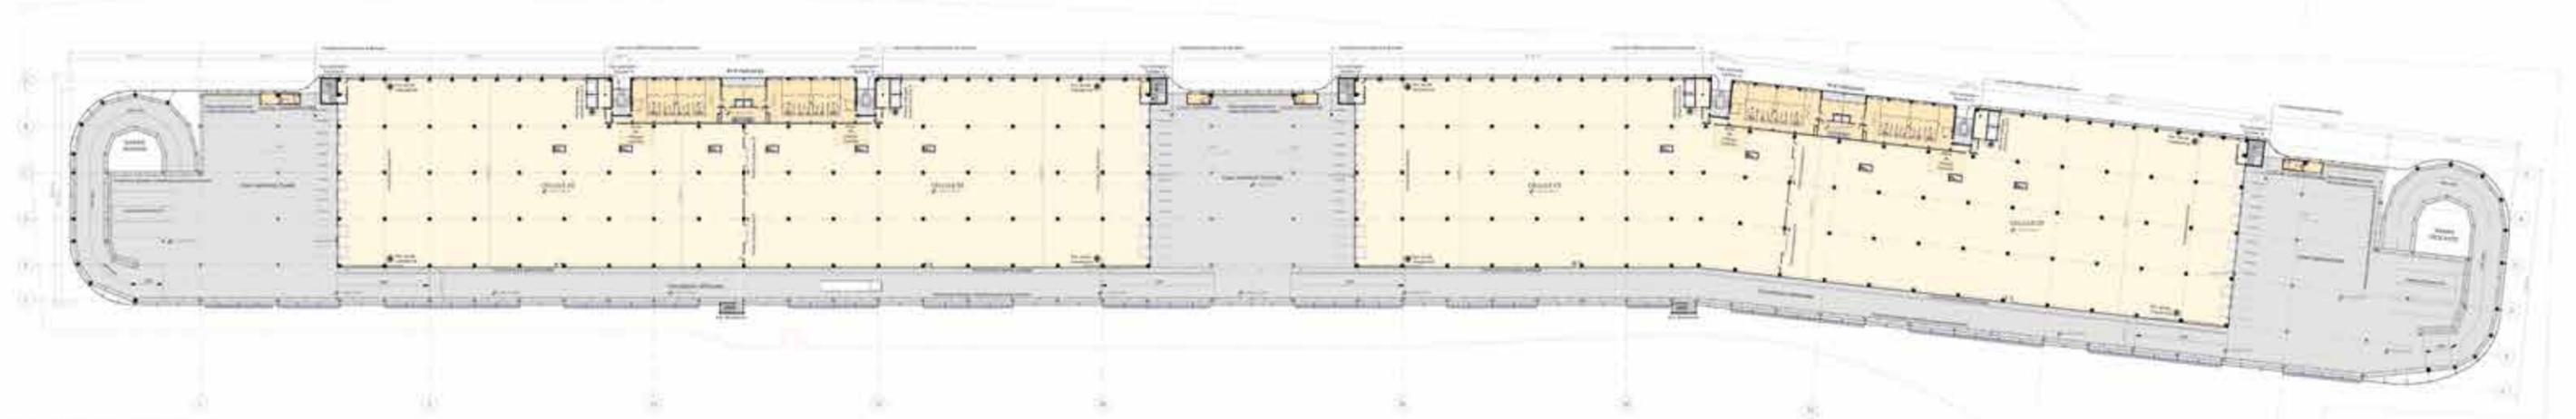

Coupe de repérage des niveaux en plan

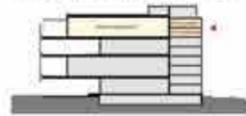


**10 / ANNEXE 18 :  
ÉTUDE D'IMPACT HYDRAULIQUE  
PLAN NIVEAU LOGISTIQUE 0**




**11 / ANNEXE 18 :  
ÉTUDE D'IMPACT HYDRAULIQUE  
PLAN NIVEAU LOGISTIQUE 1**

LOGISTIQUE 2 - Niveau Bureaux/Mezzanine

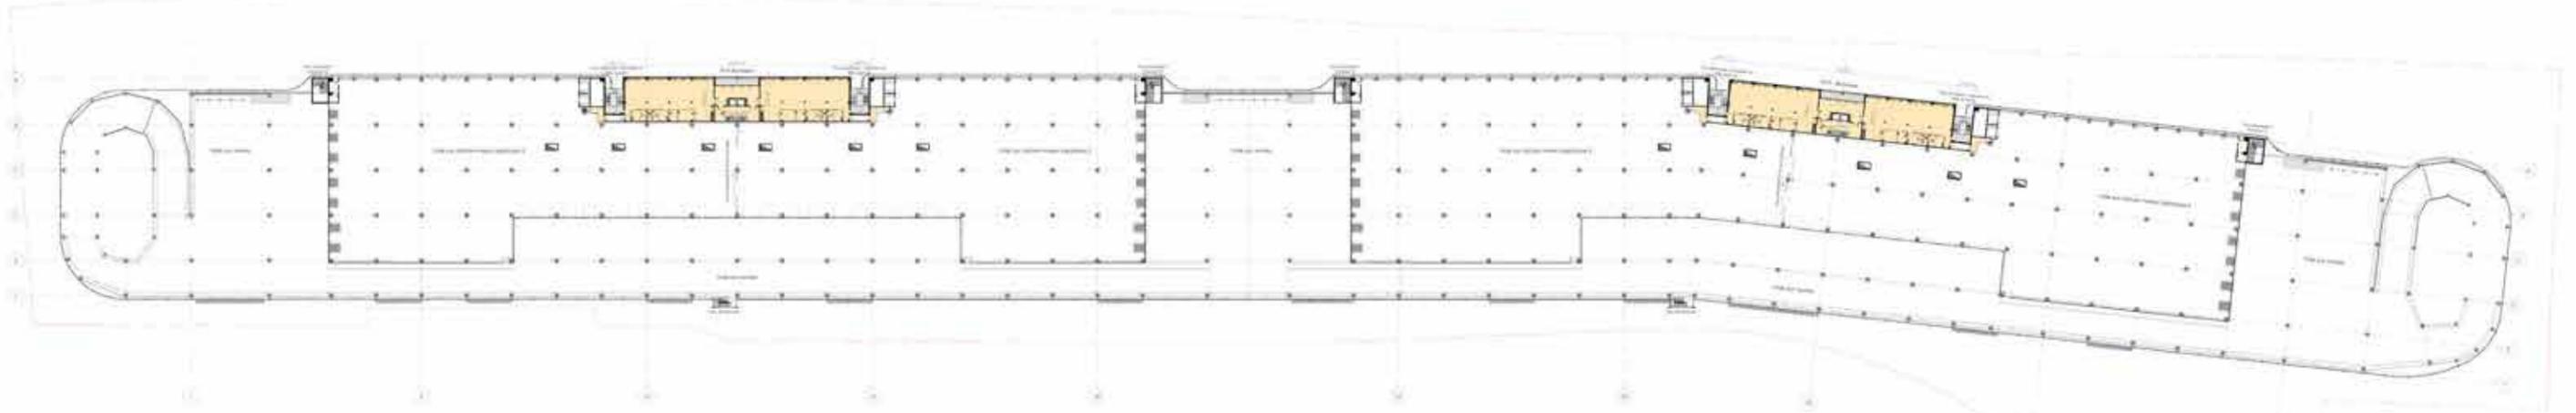


LOGISTIQUE 2 - Niveau cellules

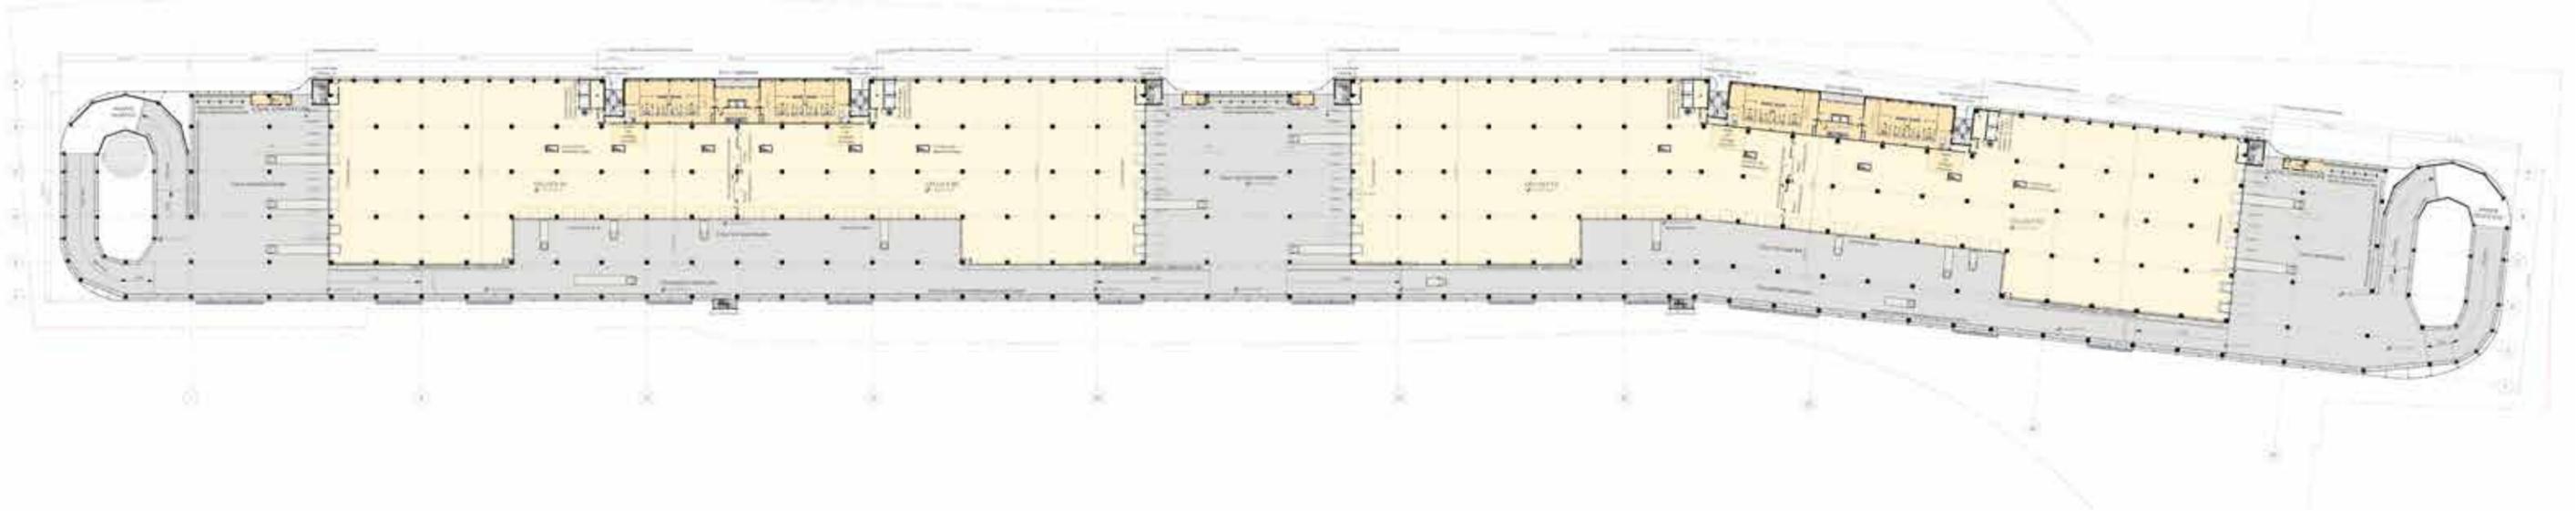


**12 / ANNEXE 18 :  
ÉTUDE D'IMPACT HYDRAULIQUE  
PLAN NIVEAU LOGISTIQUE 2**

LOGISTIQUE 3 - Niveau Bureau/Mezzanine

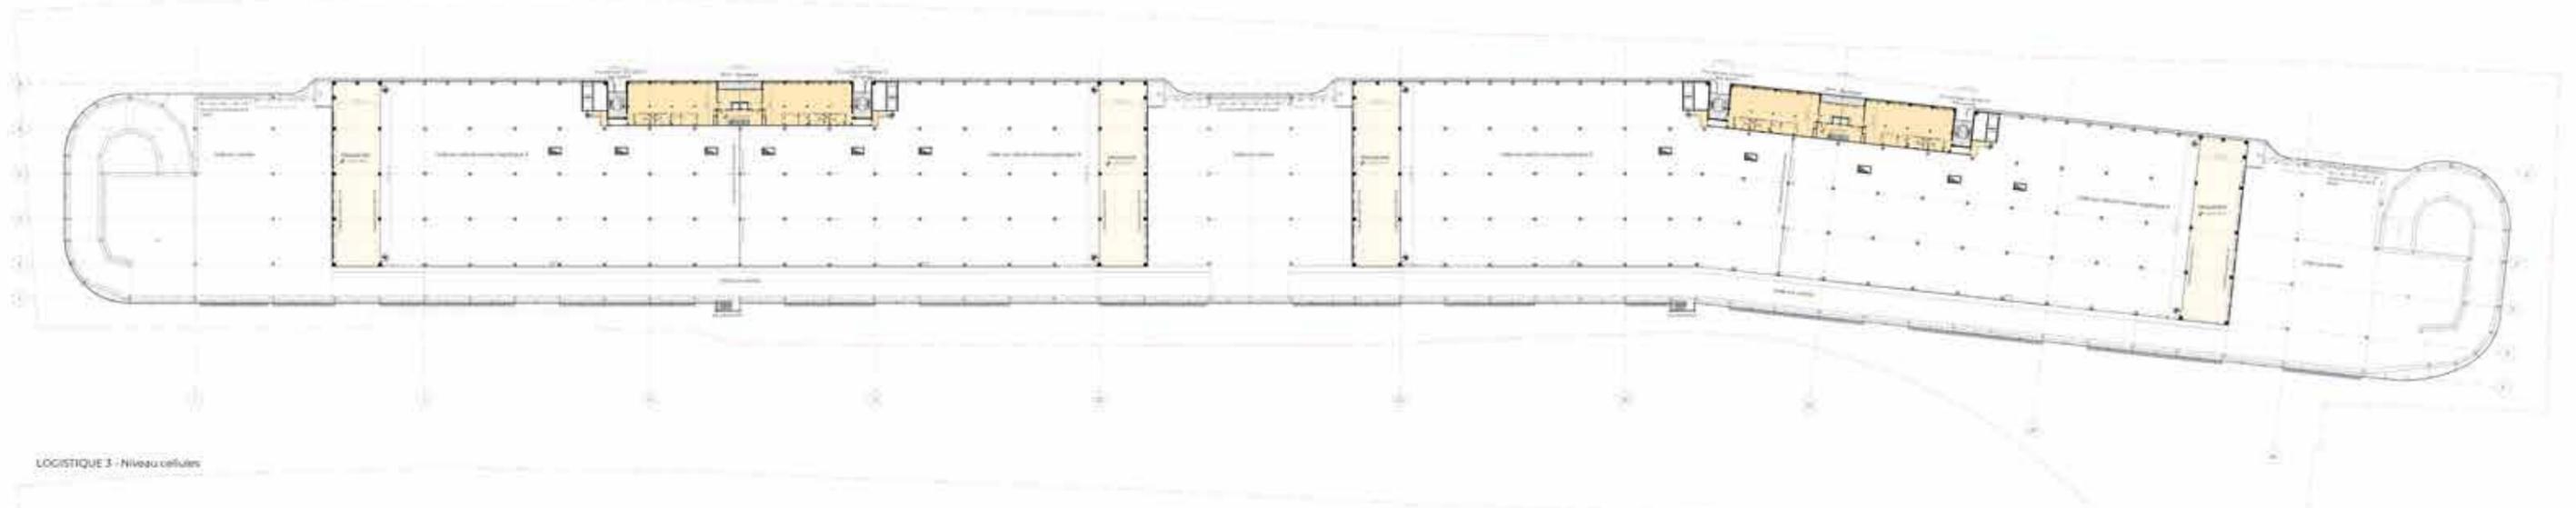


LOGISTIQUE 3 - Niveau celliers

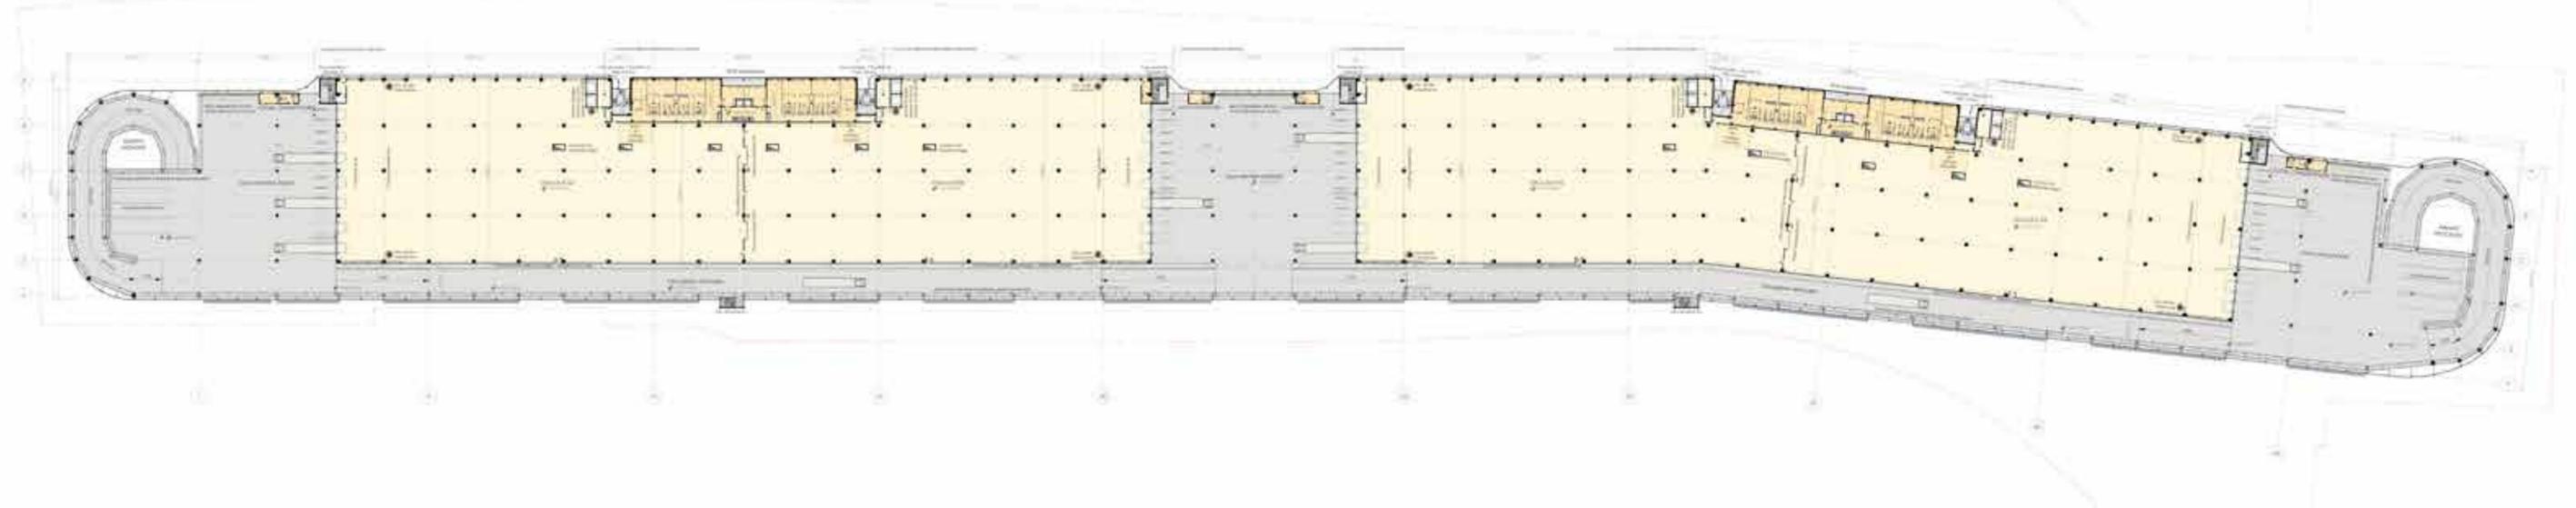


**13 / ANNEXE 18 :  
ÉTUDE D'IMPACT HYDRAULIQUE  
PLAN NIVEAU LOGISTIQUE 3**

LOGISTIQUE 3 - Niveau Bureaux/Mezzanine

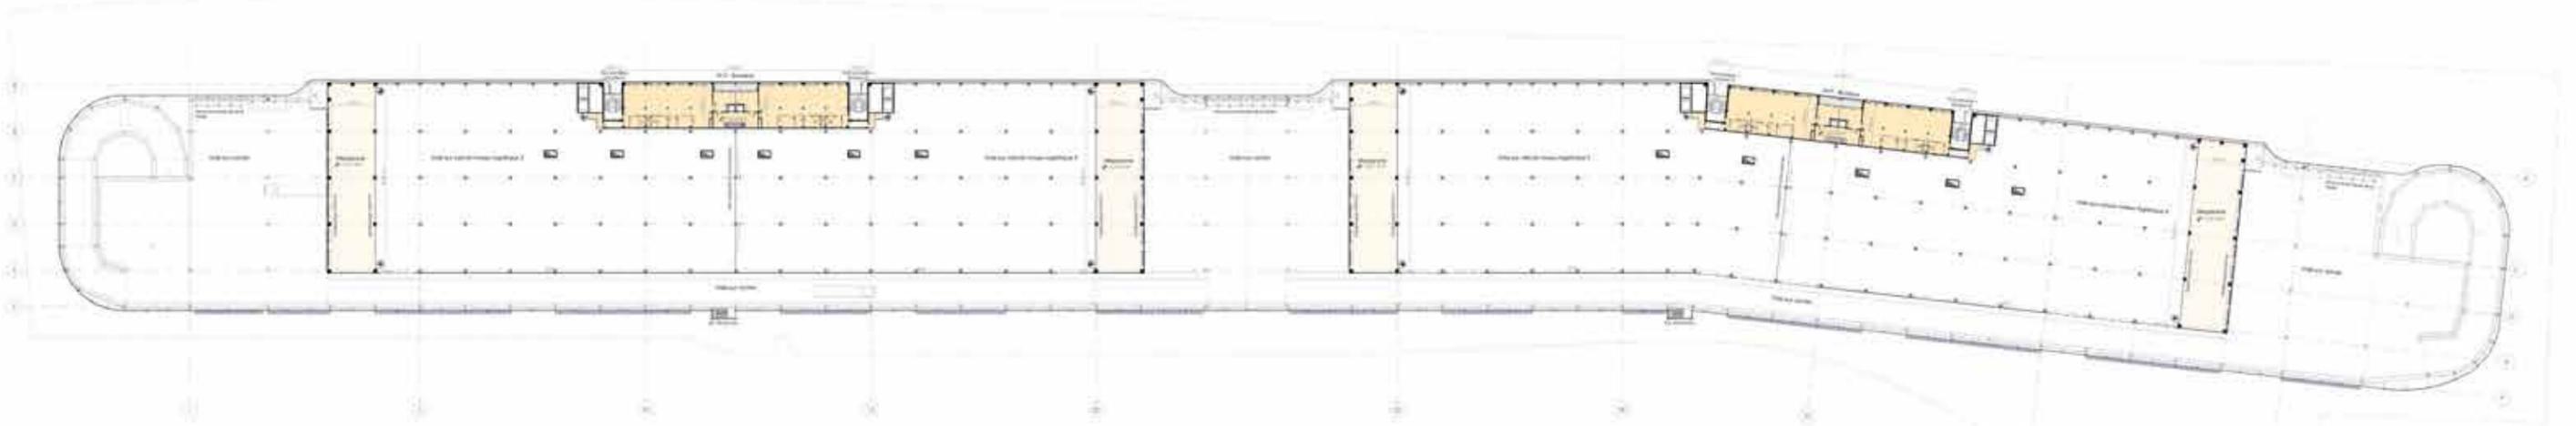

LOGISTIQUE 3 - Niveau cellules

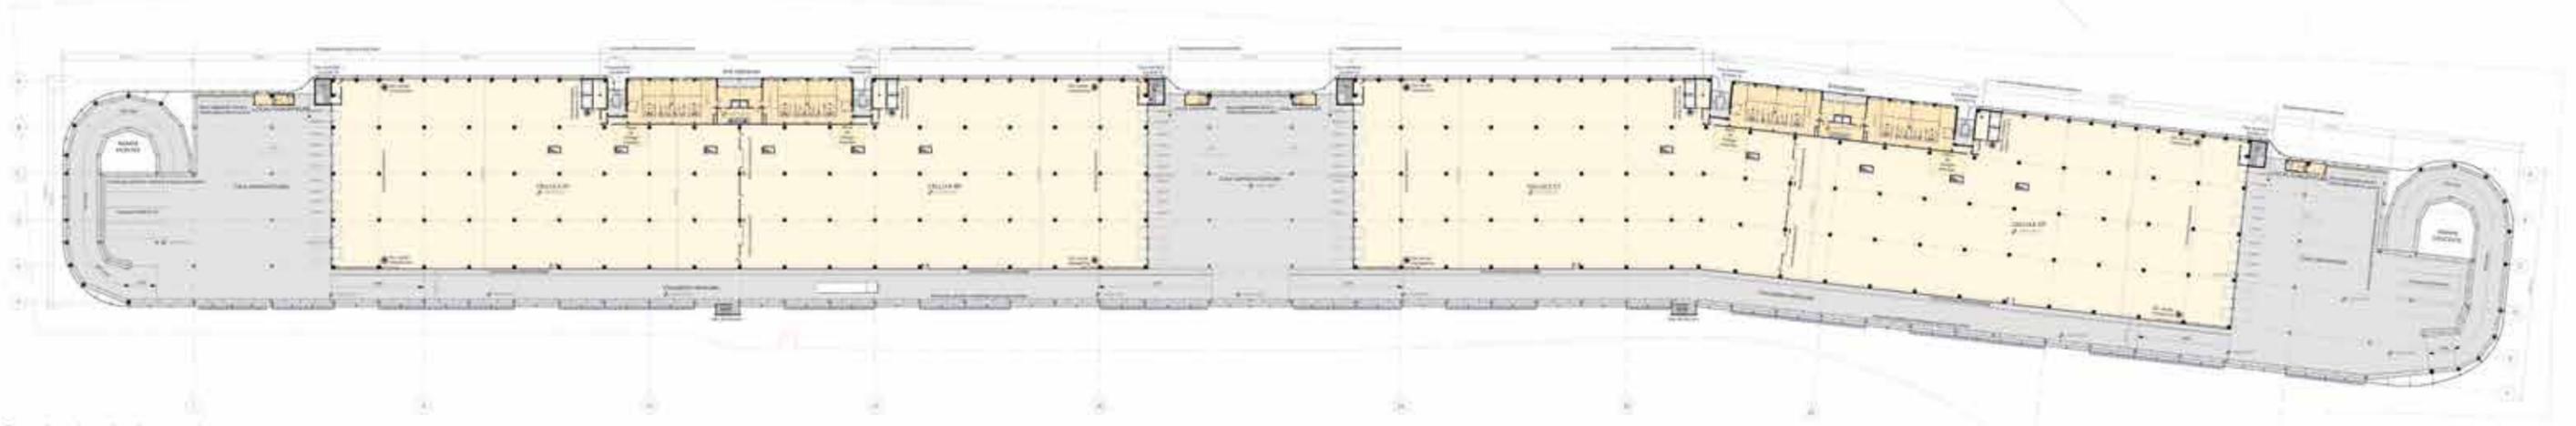


Coupe de repérage des niveaux en plan




## 14 / ANNEXE 18 : ÉTUDE D'IMPACT HYDRAULIQUE PLAN DES COUPES - ÉLÉVATIONS

**A** Coupe-élévation Nord - Vue des grilles de désenfumage (vue prise sans la grille métallique)  
Ech: 1/300

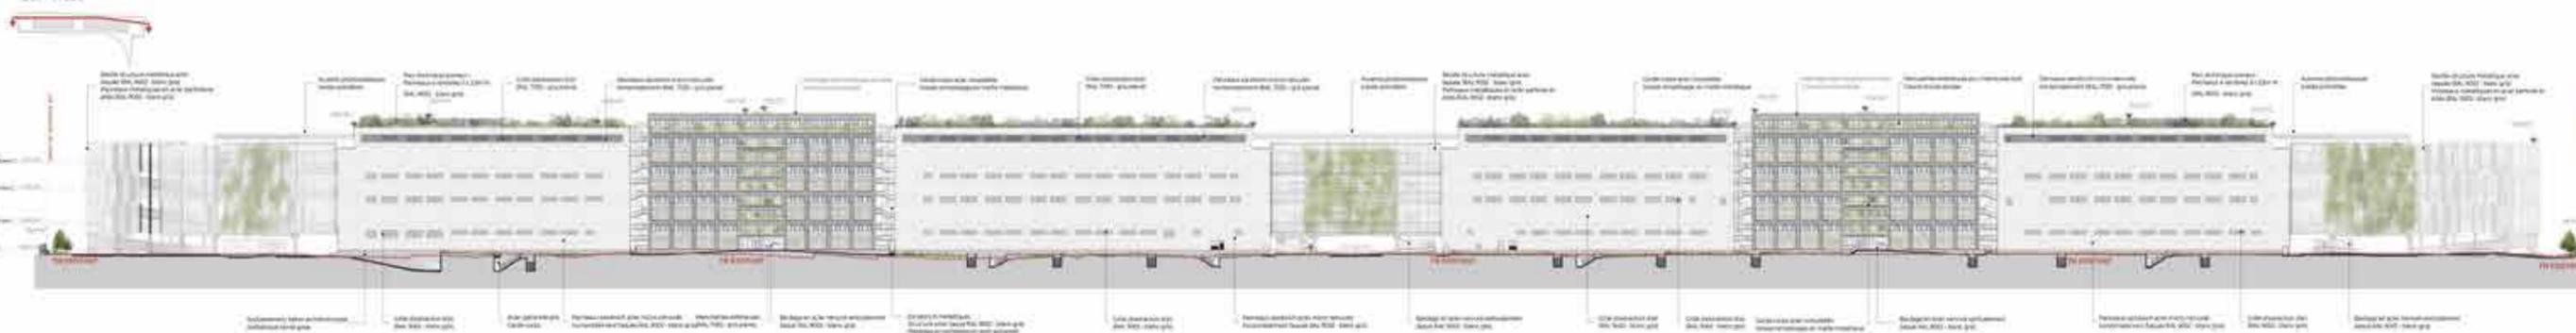

**B** Coupe-élévation Sud - Coursive PL / Vue des grilles de désenfumage  
Ech: 1/300

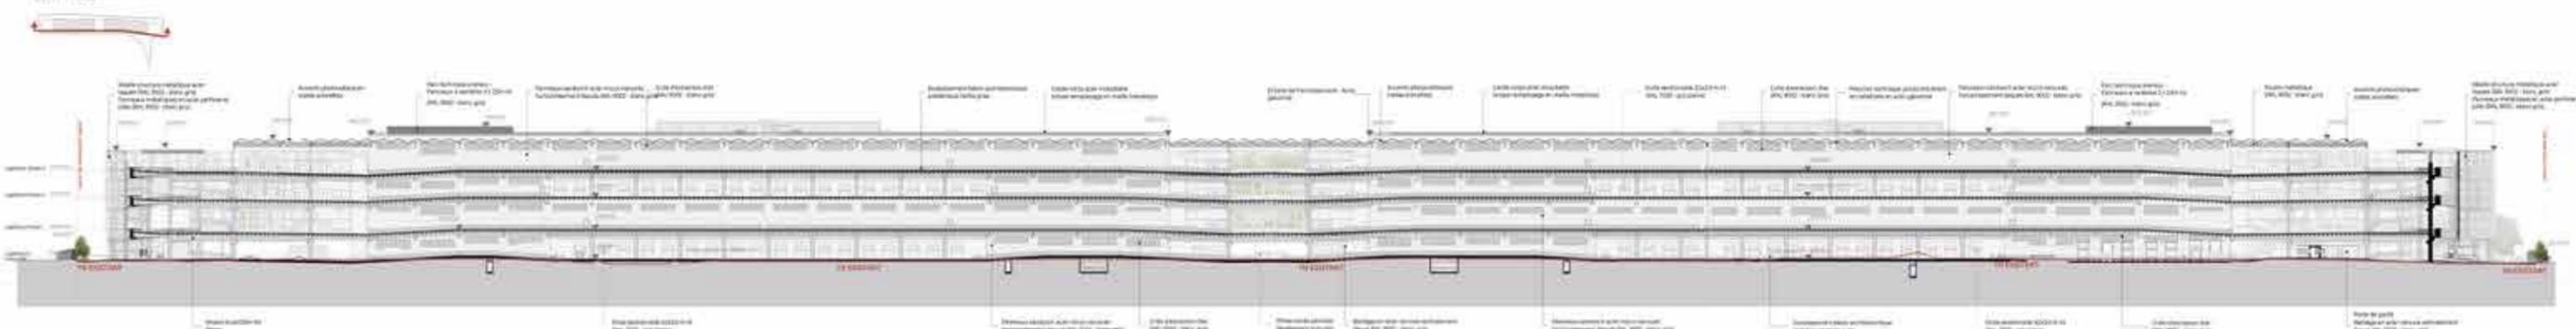


**C** Coupe-élévation Cour camion Ouest  
Ech: 1/500




**D** Coupe-élévation Cour camion Centrale-Est  
Ech: 1/500



**E** Coupe-élévation Cour camion Centrale-Ouest  
Ech: 1/500

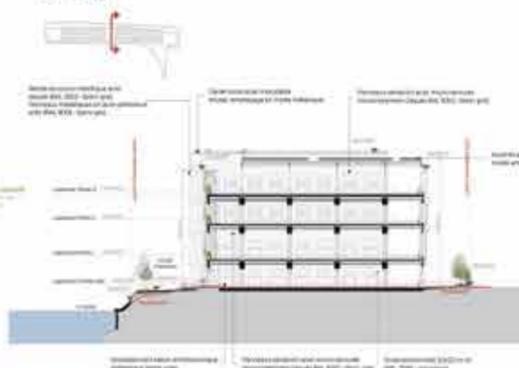


**F** Coupe-élévation Cour camion Est  
Ech: 1/300

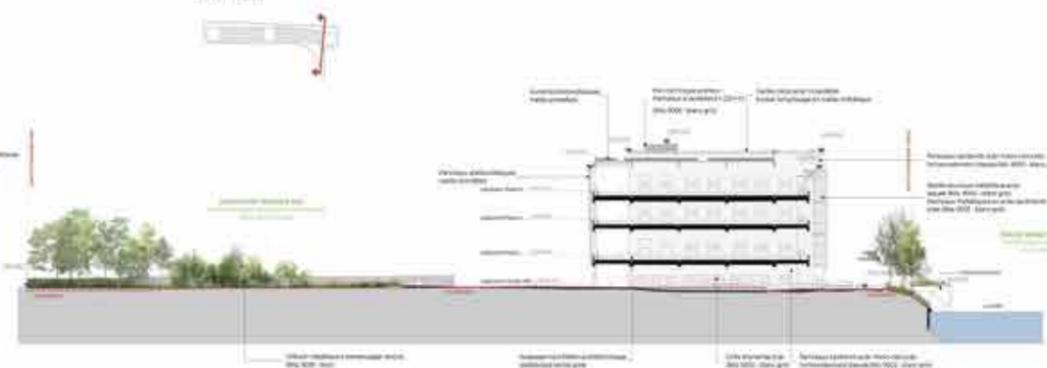


# Partie **3**

## 15 / ANNEXE 18 : ÉTUDE D'IMPACT HYDRAULIQUE PLAN DES COUPES

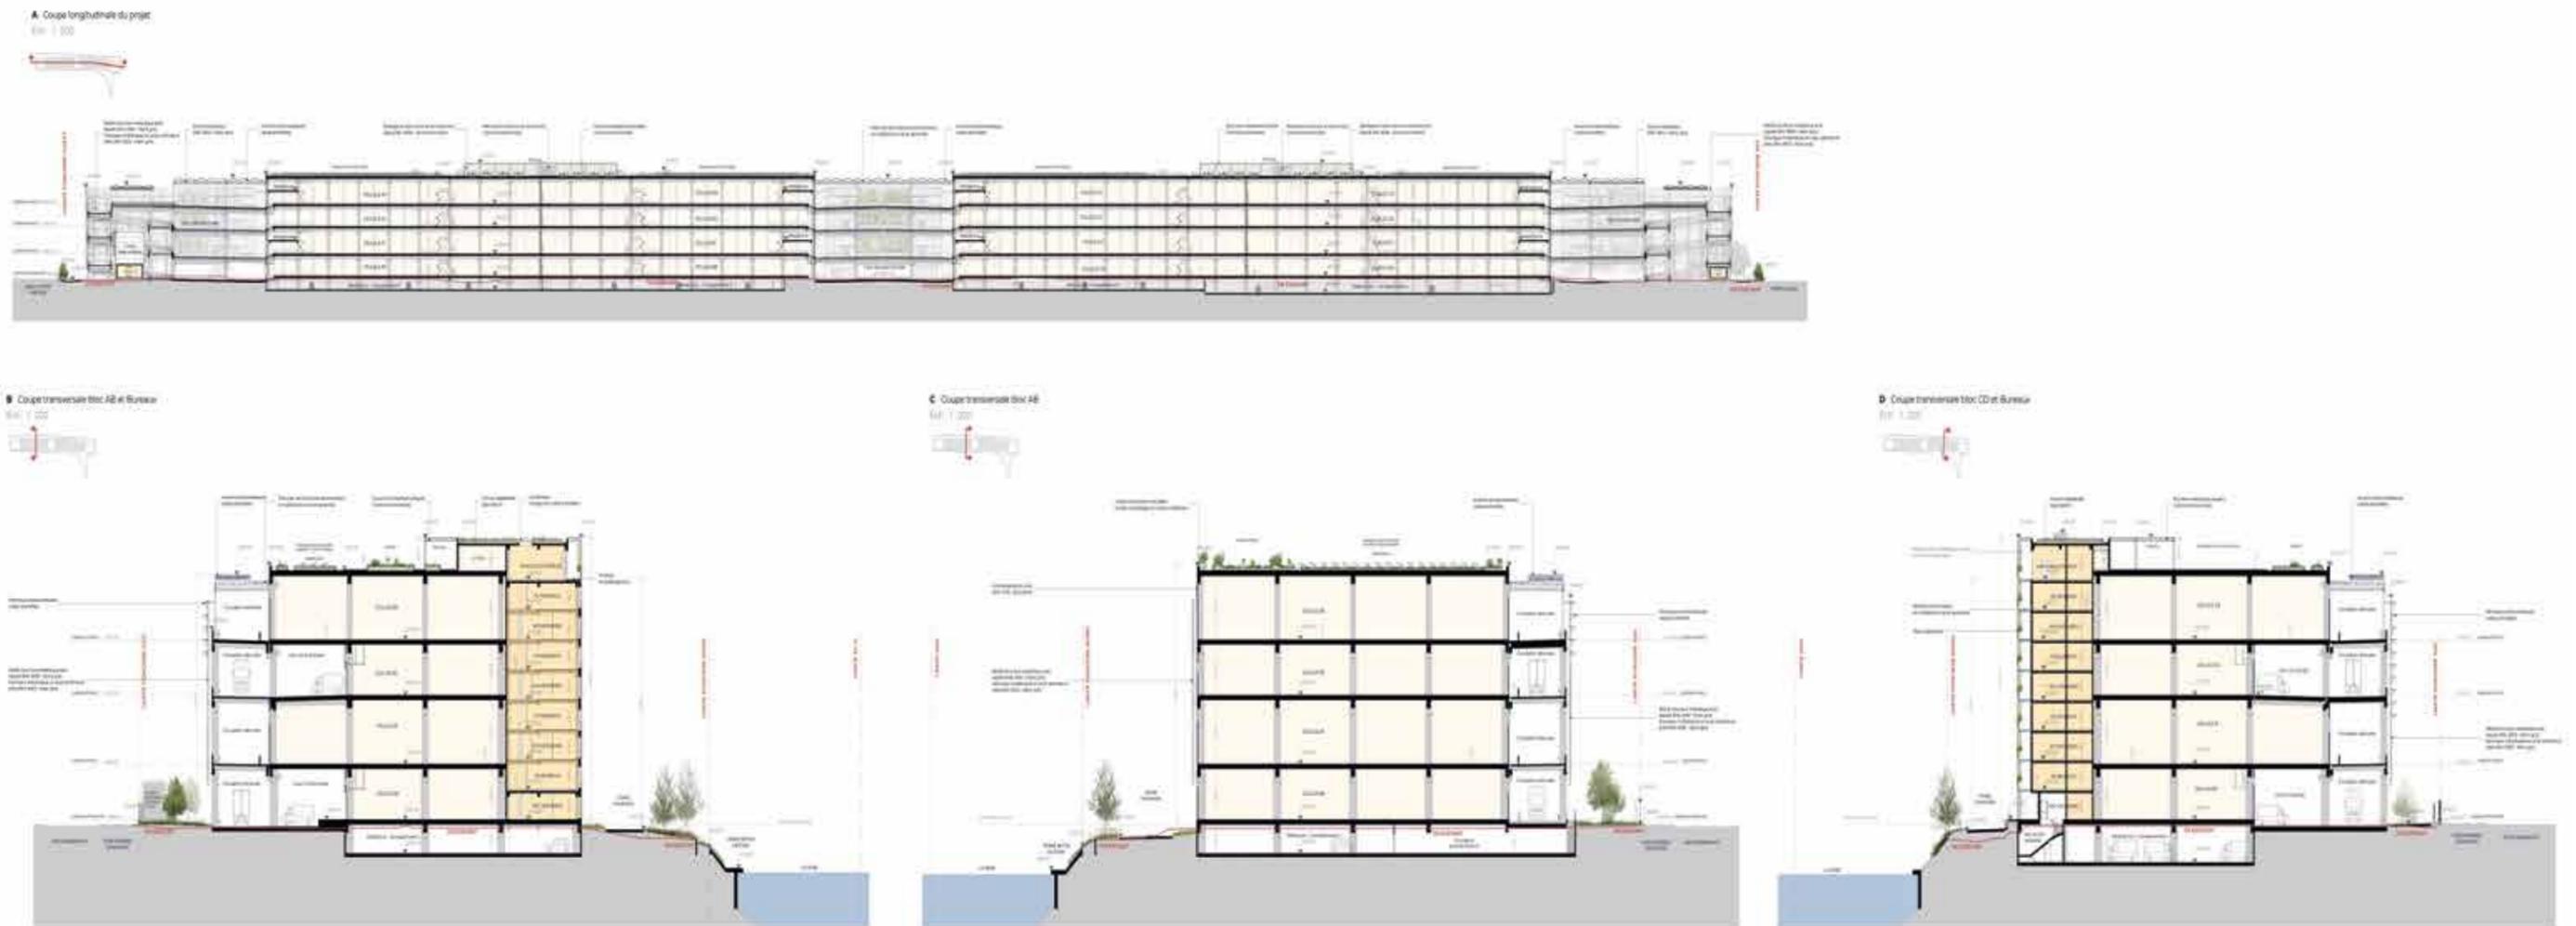

**16 / ANNEXE 18 :  
ÉTUDE D'IMPACT HYDRAULIQUE  
INTÉGRATION ENSEMBLE PONTON /  
PASSERELLES / DUC-D'ALBES**

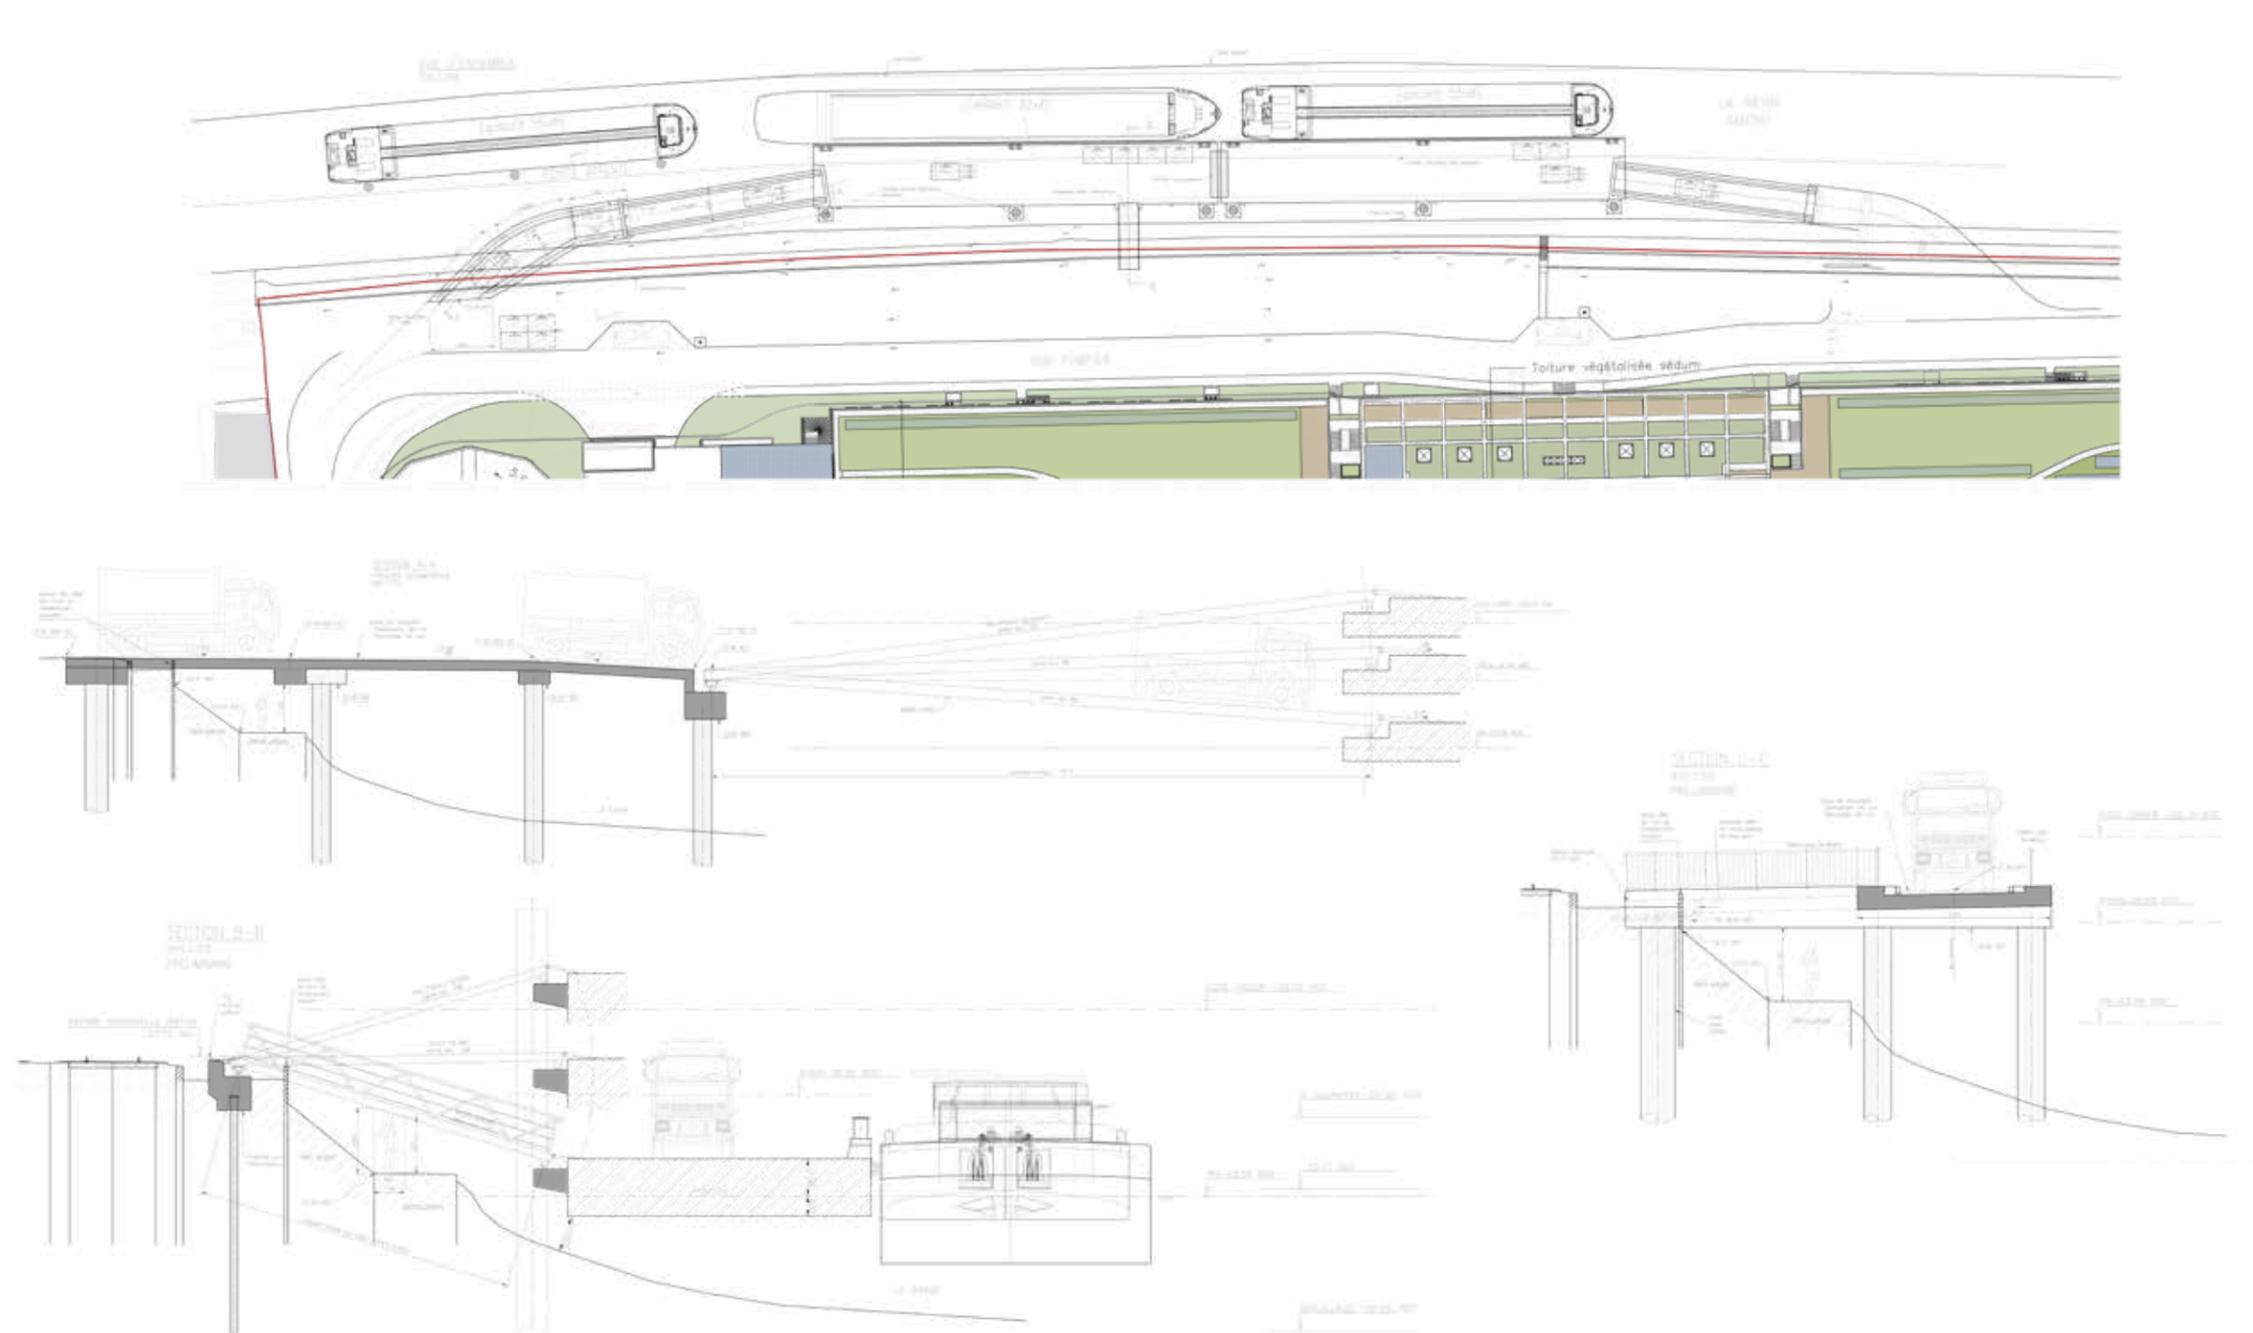

**PIÈCE 6.2 : ÉLÉMENTS GRAPHIQUES PC  
1 / PC 1 : PLAN DE SITUATION**




PIÈCE 6.2 : ÉLÉMENTS GRAPHIQUES PC  
2 / PC 1 : PLAN PARCELLAIRE




# Partie **6**

## PIÈCE 6.2 : ÉLÉMENTS GRAPHIQUES PC 3 / PC 2 : PLAN DE MASSE - ESPACES VERTS

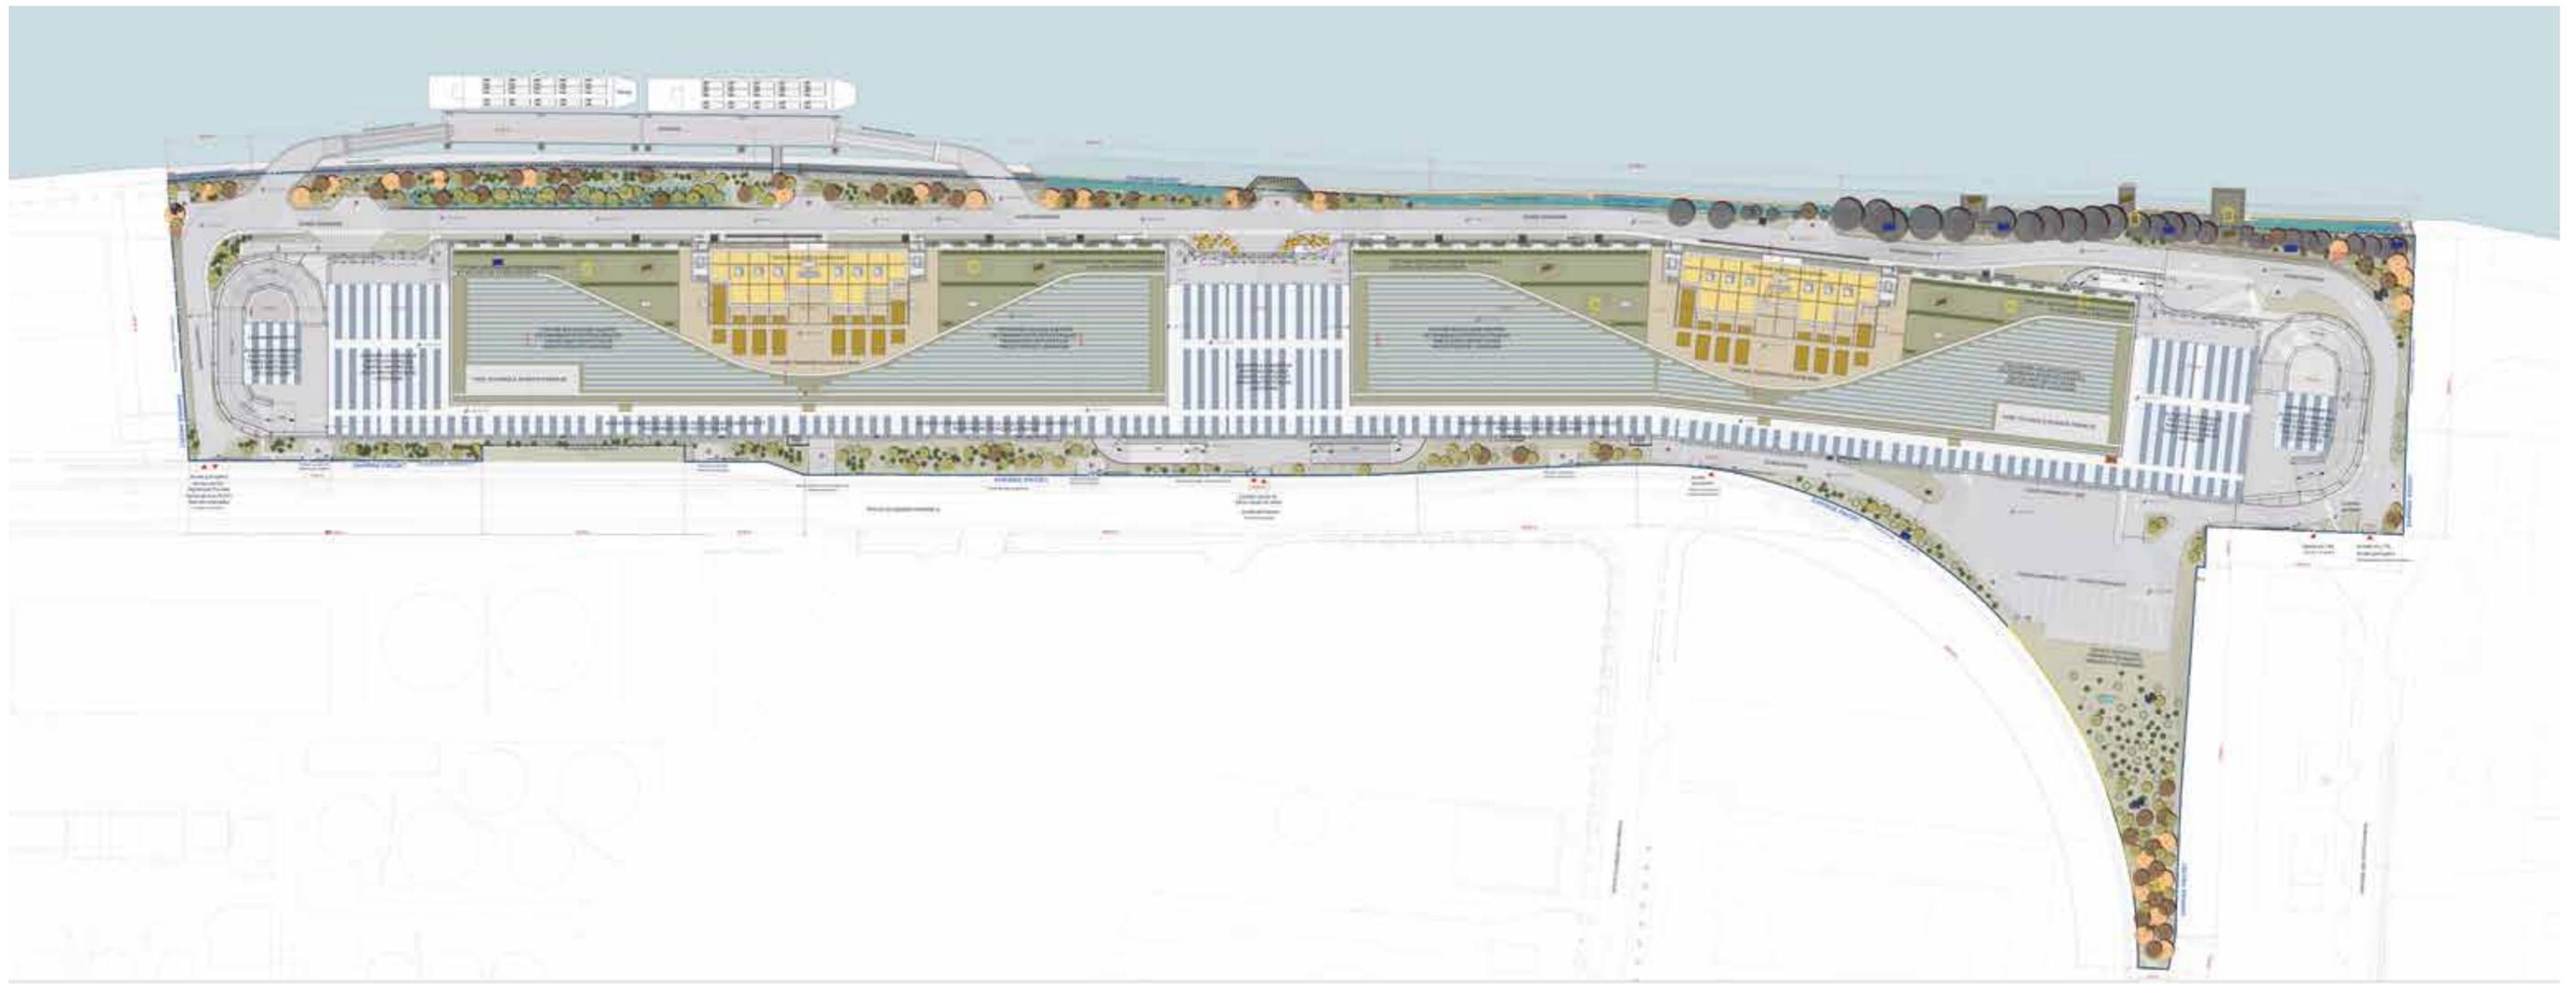

**PIÈCE 6.2 : ÉLÉMENTS GRAPHIQUES PC**  
**4 / PC 2 : PLAN DE MASSE – PIÈCE COMPLÉMENTAIRE**

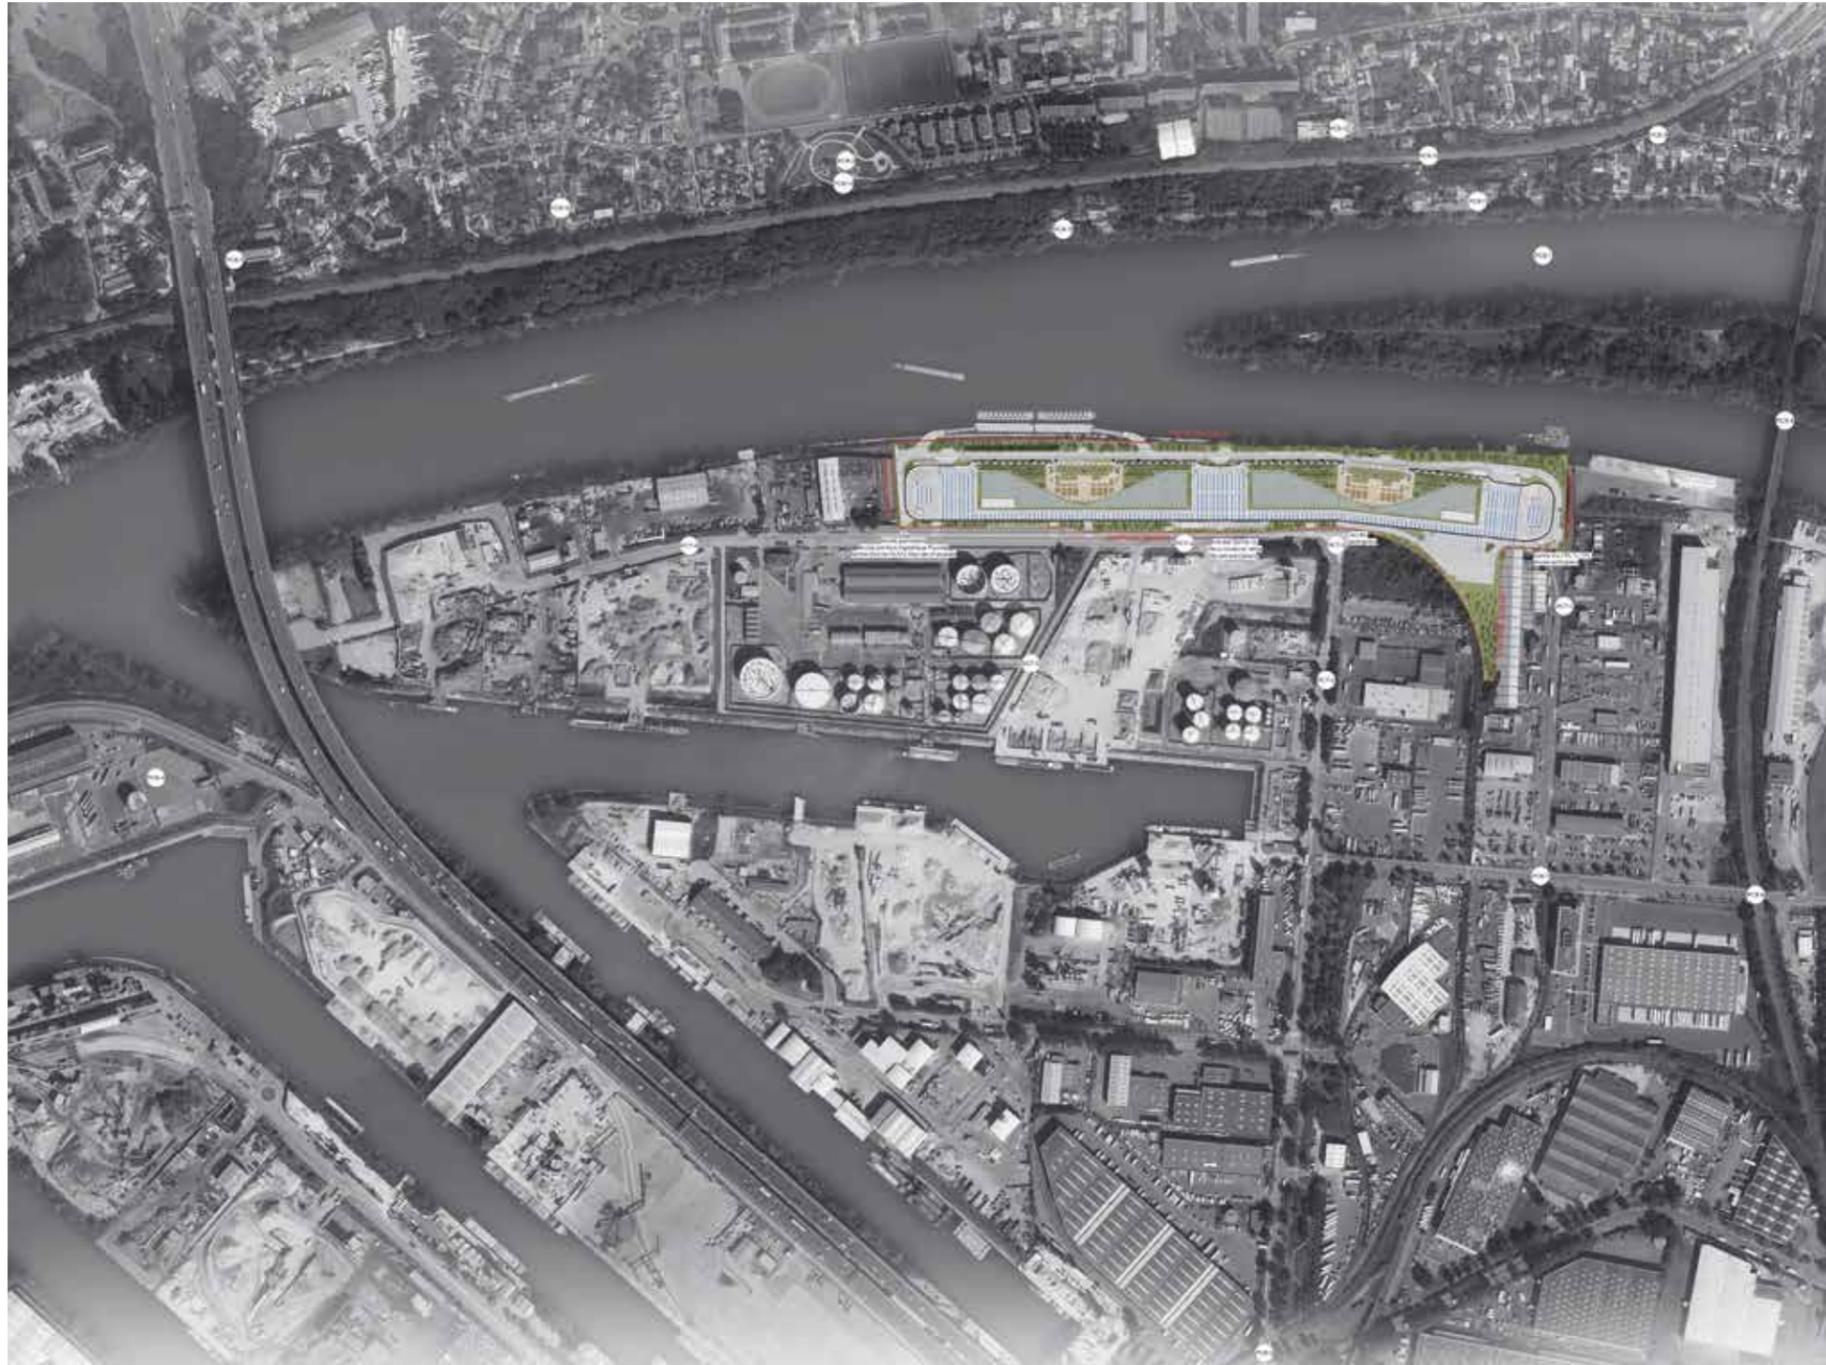

# Partie 6

## PIÈCE 6.2 : ÉLÉMENTS GRAPHIQUES PC 5 / PC 2 : PLAN DE MASSE



# Partie **6**

## PIÈCE 6.2 : ÉLÉMENTS GRAPHIQUES PC 6 / PC 2 : PLAN DE PRINCIPE DES VRD







# Partie 6

## PIÈCE 6.2 : ÉLÉMENTS GRAPHIQUES PC 9 / PC 3 : PLAN DES COUPES - ÉLÉVATIONS


**A** Coupe-élévation Nord - Vue des grilles de désenfumage (vue prise sans la résille métallique)  
Sch. 1 / 500




**B** Coupe-élévation Sud - Coursive PL / Vue des grilles de désenfumage (sans la résille métallique)  
Sch. 2 / 500



**C** Coupe-élévation Cour camion Ouest  
Sch. 3 / 500

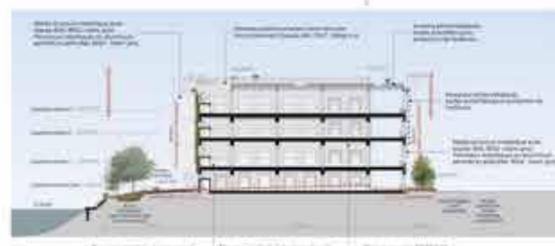


**D** Coupe-élévation Cour camion Centrale-Est  
Sch. 4 / 500

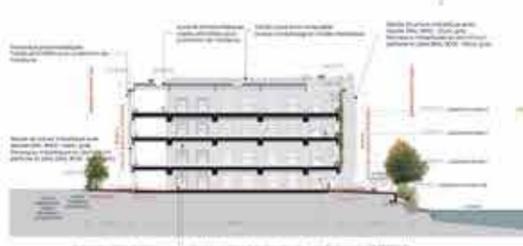

**E** Coupe-élévation Cour camion Centrale-Ouest  
Sch. 5 / 500




**F** Coupe-élévation Cour camion Est  
Sch. 6 / 500

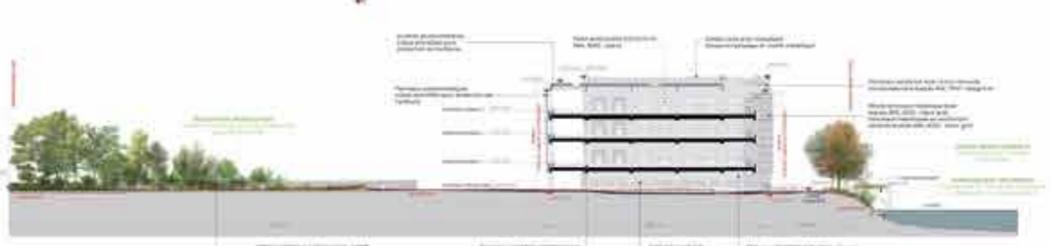


# Partie **6**

## PIÈCE 6.2 : ÉLÉMENTS GRAPHIQUES PC 10 / PC 3 : PLAN DES COUPES

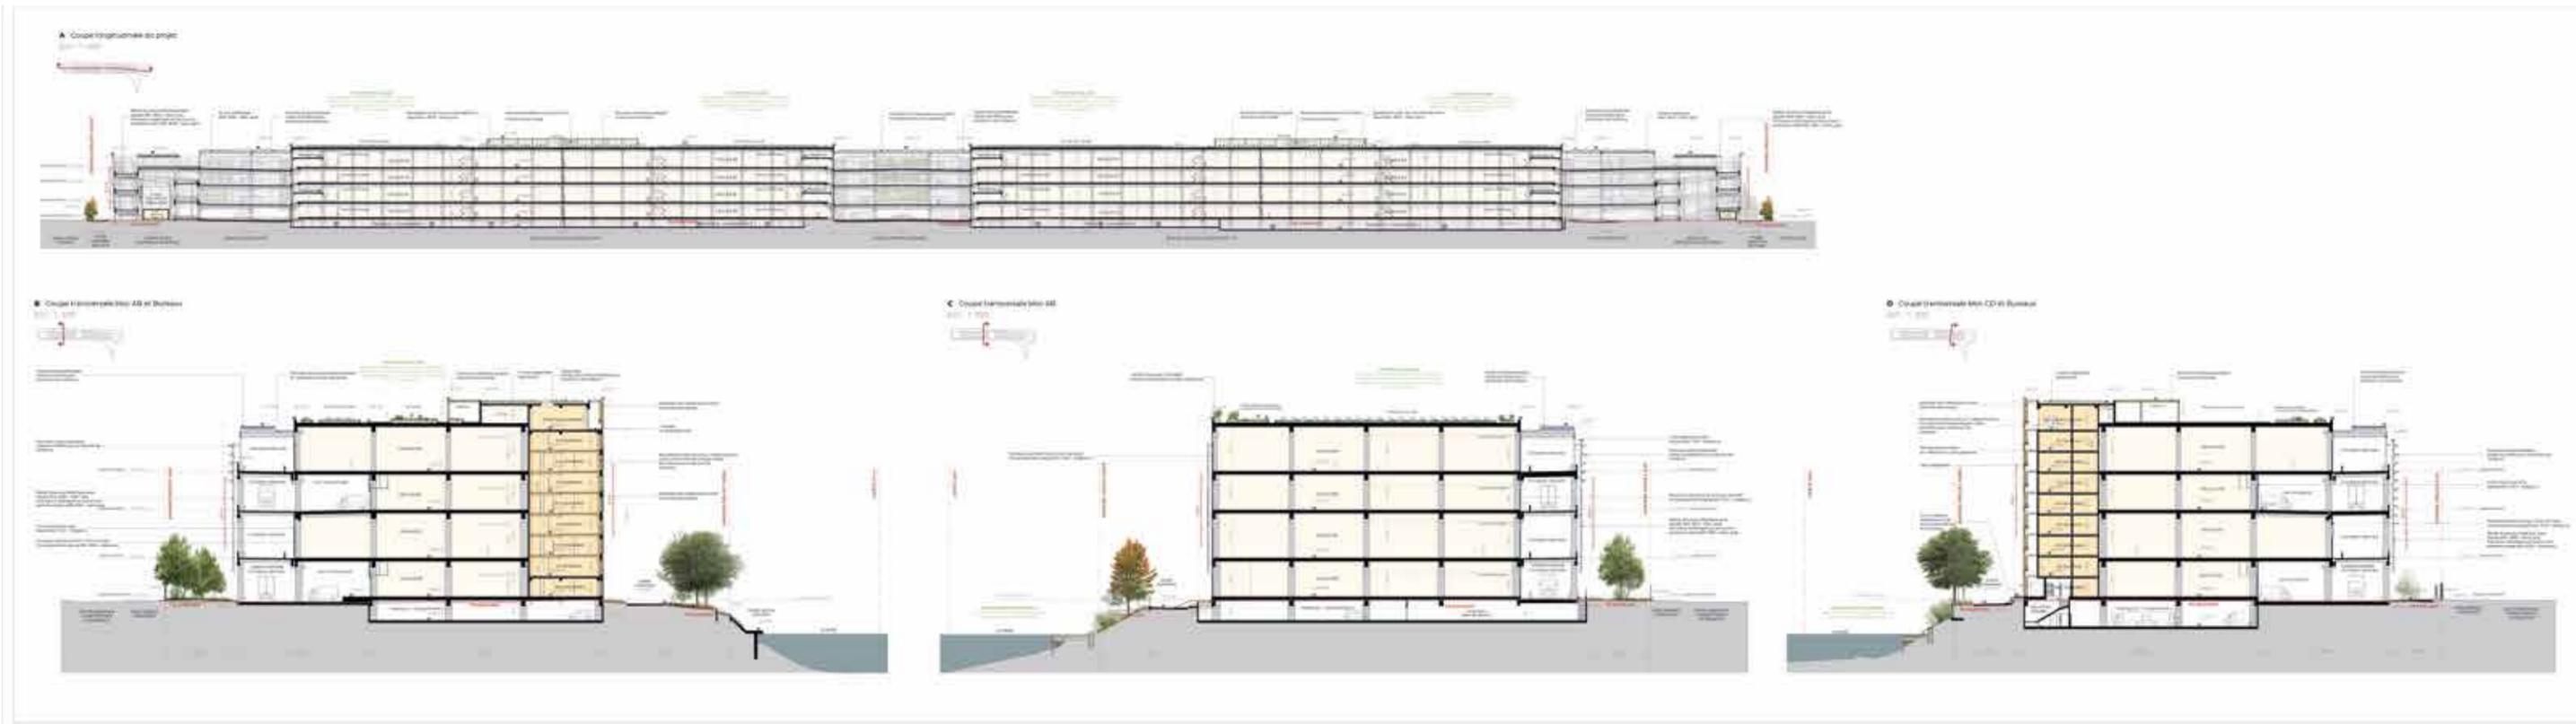


# Partie 6

## PIÈCE 6.2 : ÉLÉMENTS GRAPHIQUES PC 11 / PC 5 : PLAN DES FAÇADES

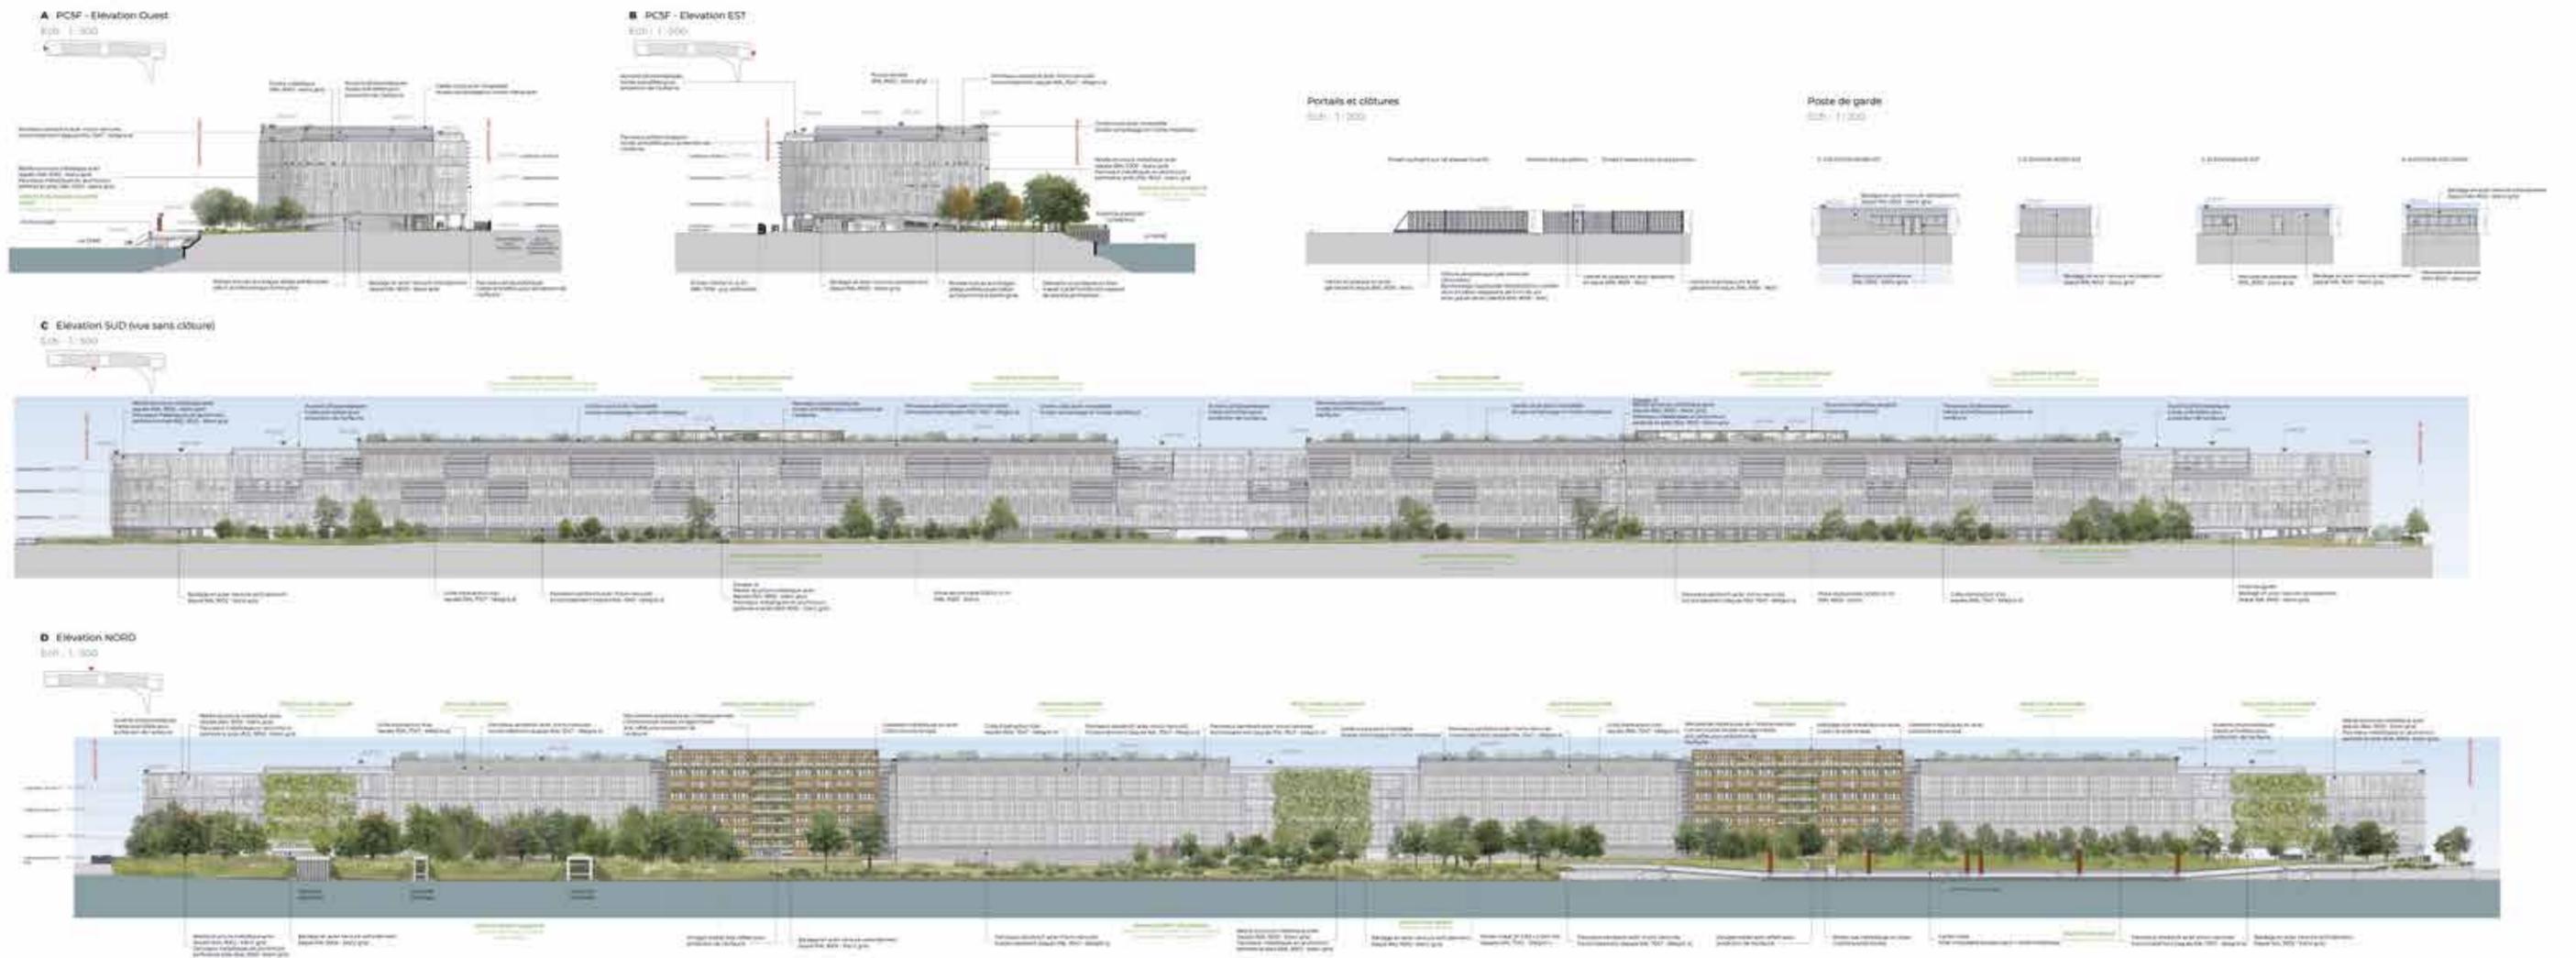


# Partie 6

## PIÈCE 6.2 : ÉLÉMENTS GRAPHIQUES PC 12 / PC 5 : PLAN DES FAÇADES – SANS VÉGÉTATION

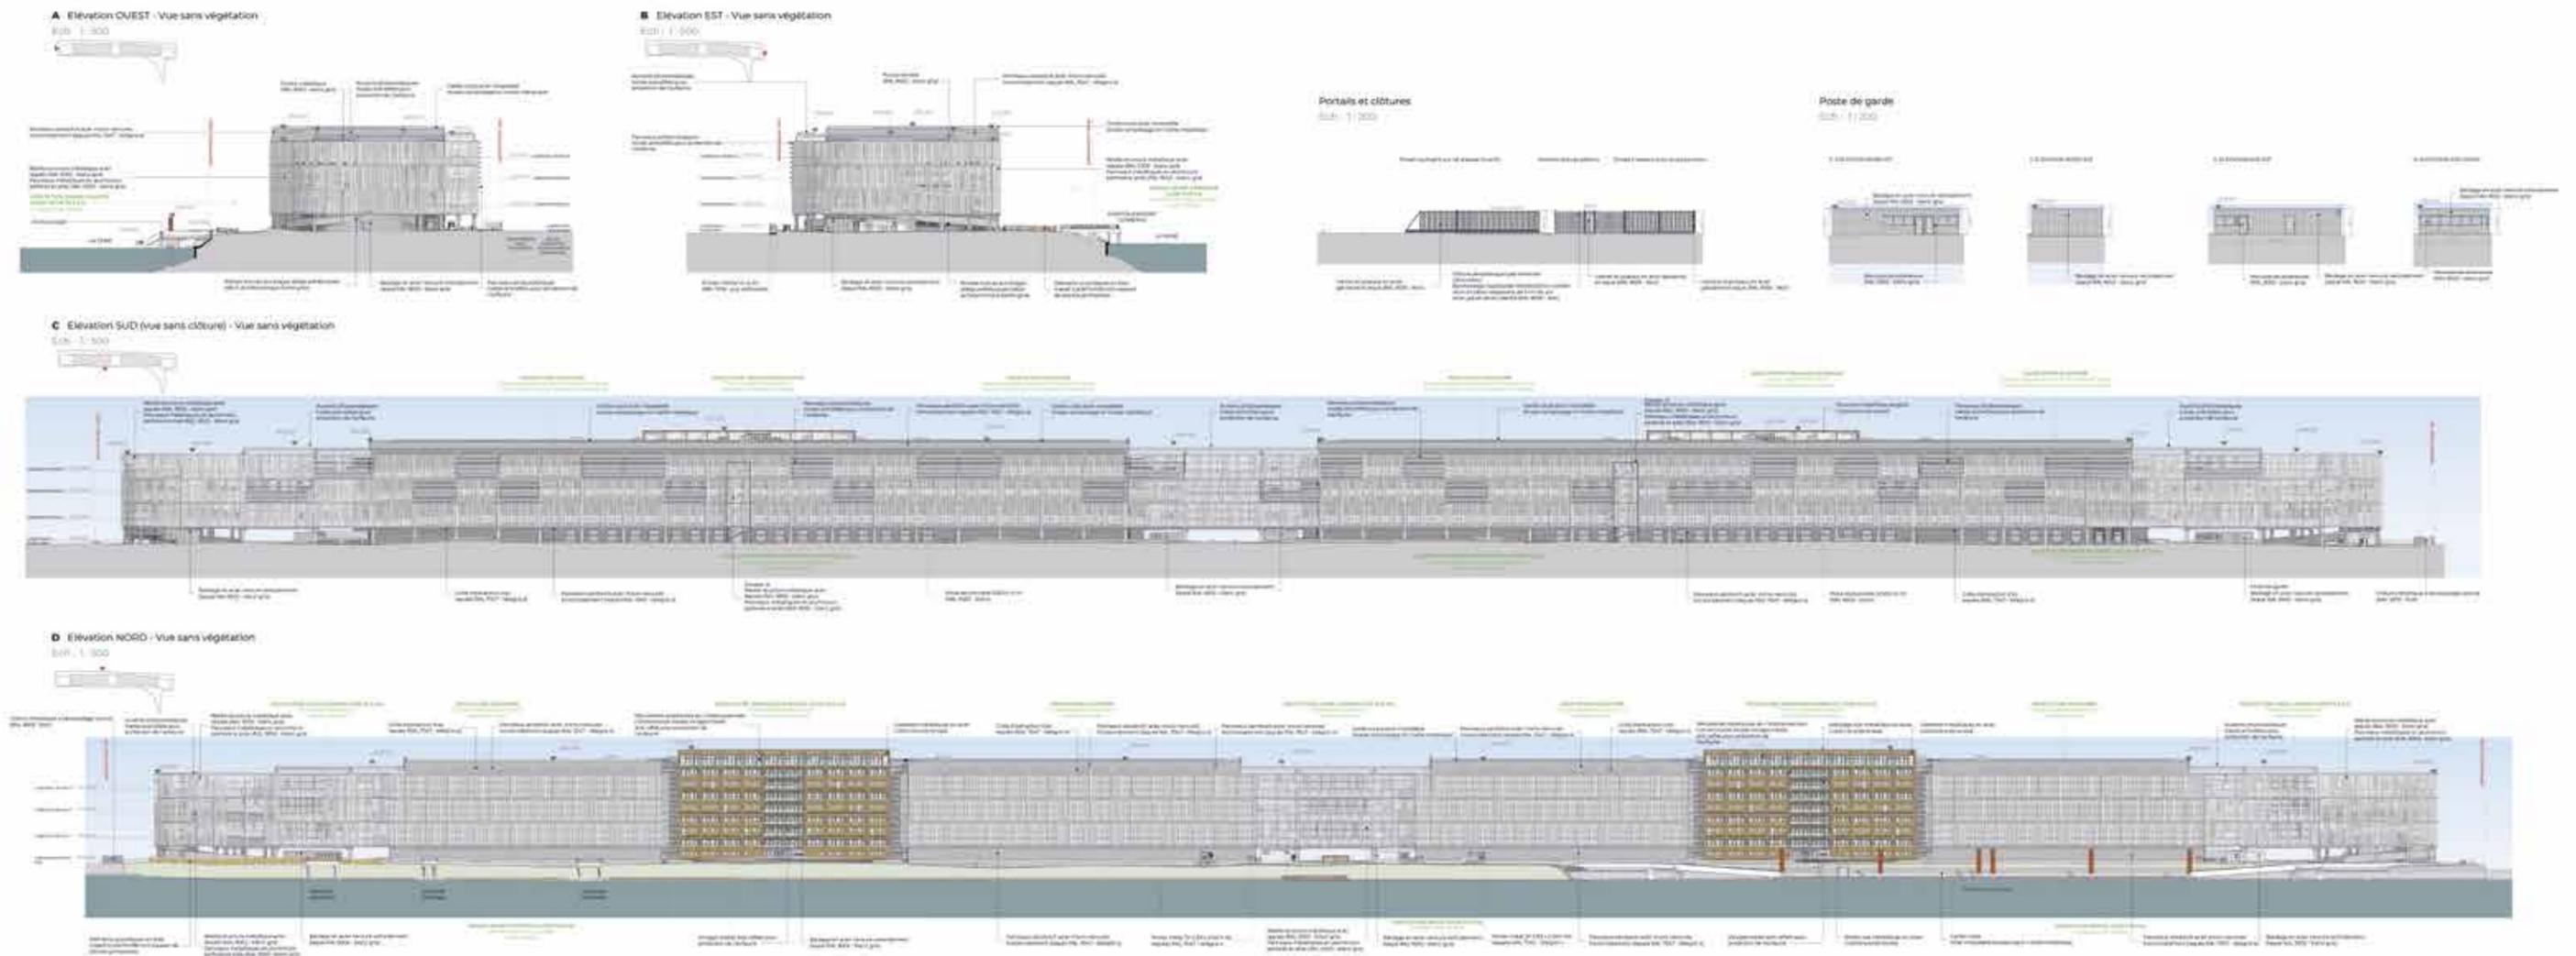

# Partie 6

## PIÈCE 6.2 : ÉLÉMENTS GRAPHIQUES PC 13 / PC 5 : PLAN DES FAÇADES - DÉTAILS

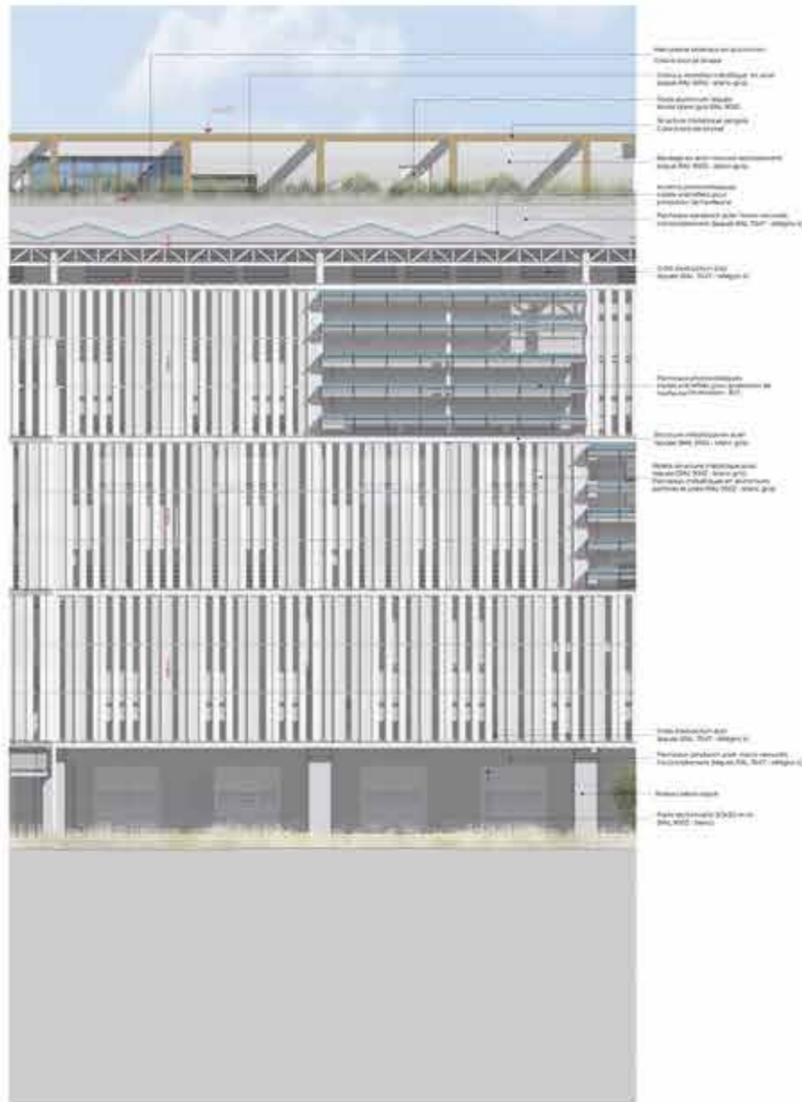

Elevation détail 1 - Façade sud: entrepôt  
Éch. 1:100



Elevation détail 2 - Façade nord: entrepôt et cour centrale  
Éch. 1:100



Elevation détail 3 - Façade nord: bloc de bureaux  
Éch. 1:100

## PIÈCE 6.2 : ÉLÉMENTS GRAPHIQUES PC 14 / PC 5 : PLAN DES TOITURES



# Partie **6**

## PIÈCE 6.2 : ÉLÉMENTS GRAPHIQUES PC 15 / ANNEXES : PLAN NIVEAU SOUS-SOL




**PIÈCE 6.2 : ÉLÉMENTS GRAPHIQUES PC**  
**16 / ANNEXES : ANNEXES : PLAN NIVEAU LOGISTIQUE 0**




# Partie 6

## PIÈCE 6.2 : ÉLÉMENTS GRAPHIQUES PC 17 / ANNEXES : PLAN NIVEAU LOGISTIQUE 1

LOGISTIQUE 1 - Niveau Bureaux/Mezzanines

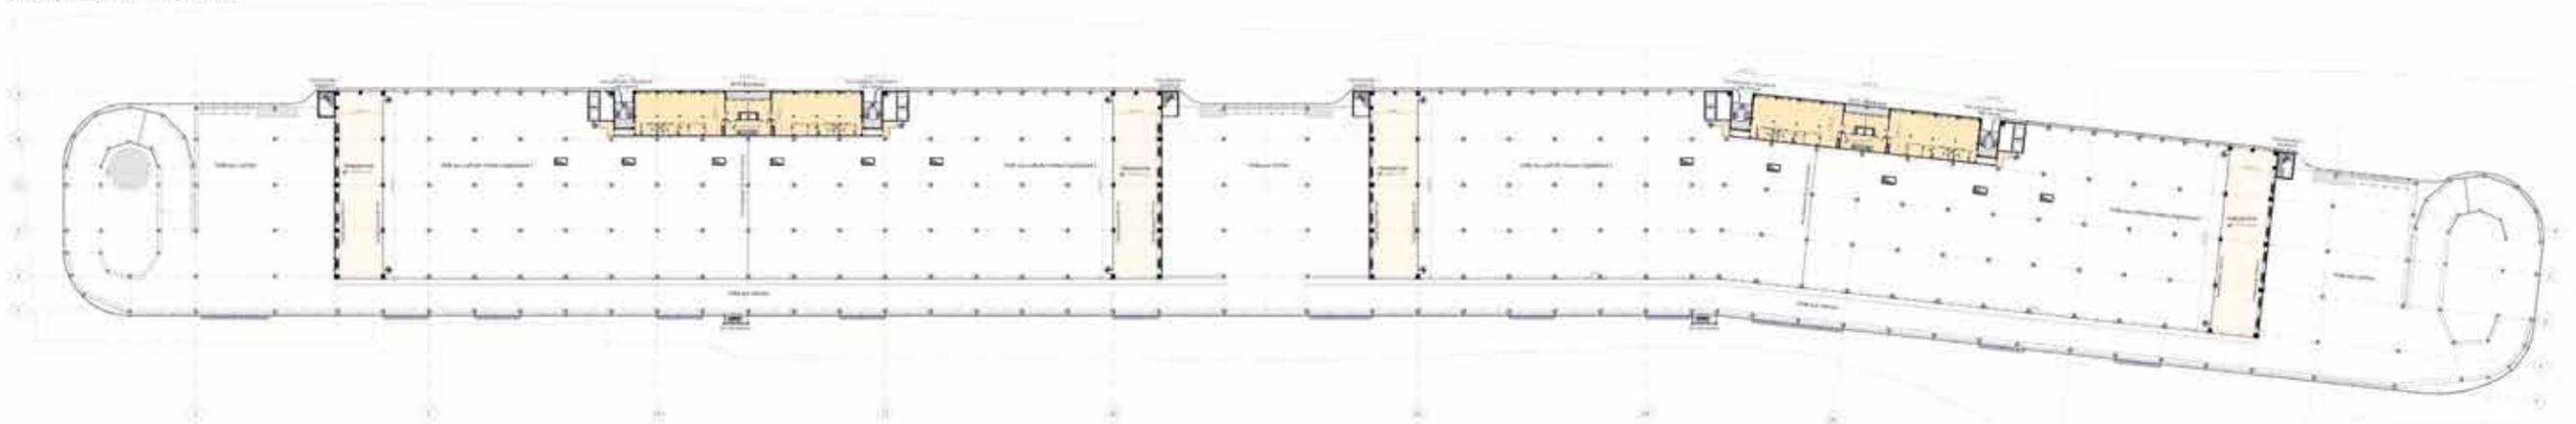


LOGISTIQUE 1 - Niveau cellules

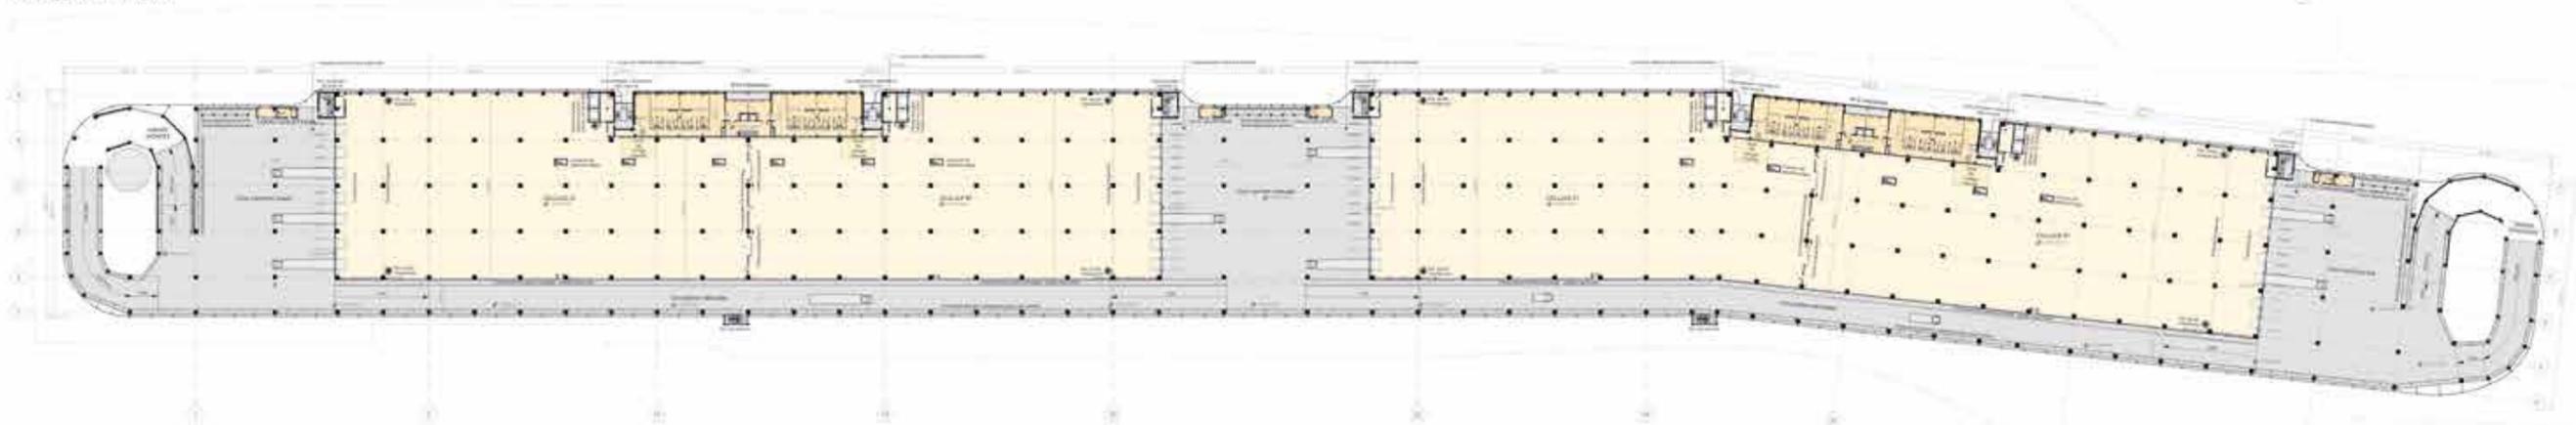


# Partie **6**

## PIÈCE 6.2 : ÉLÉMENTS GRAPHIQUES PC 18 / ANNEXES : PLAN NIVEAU LOGISTIQUE 2

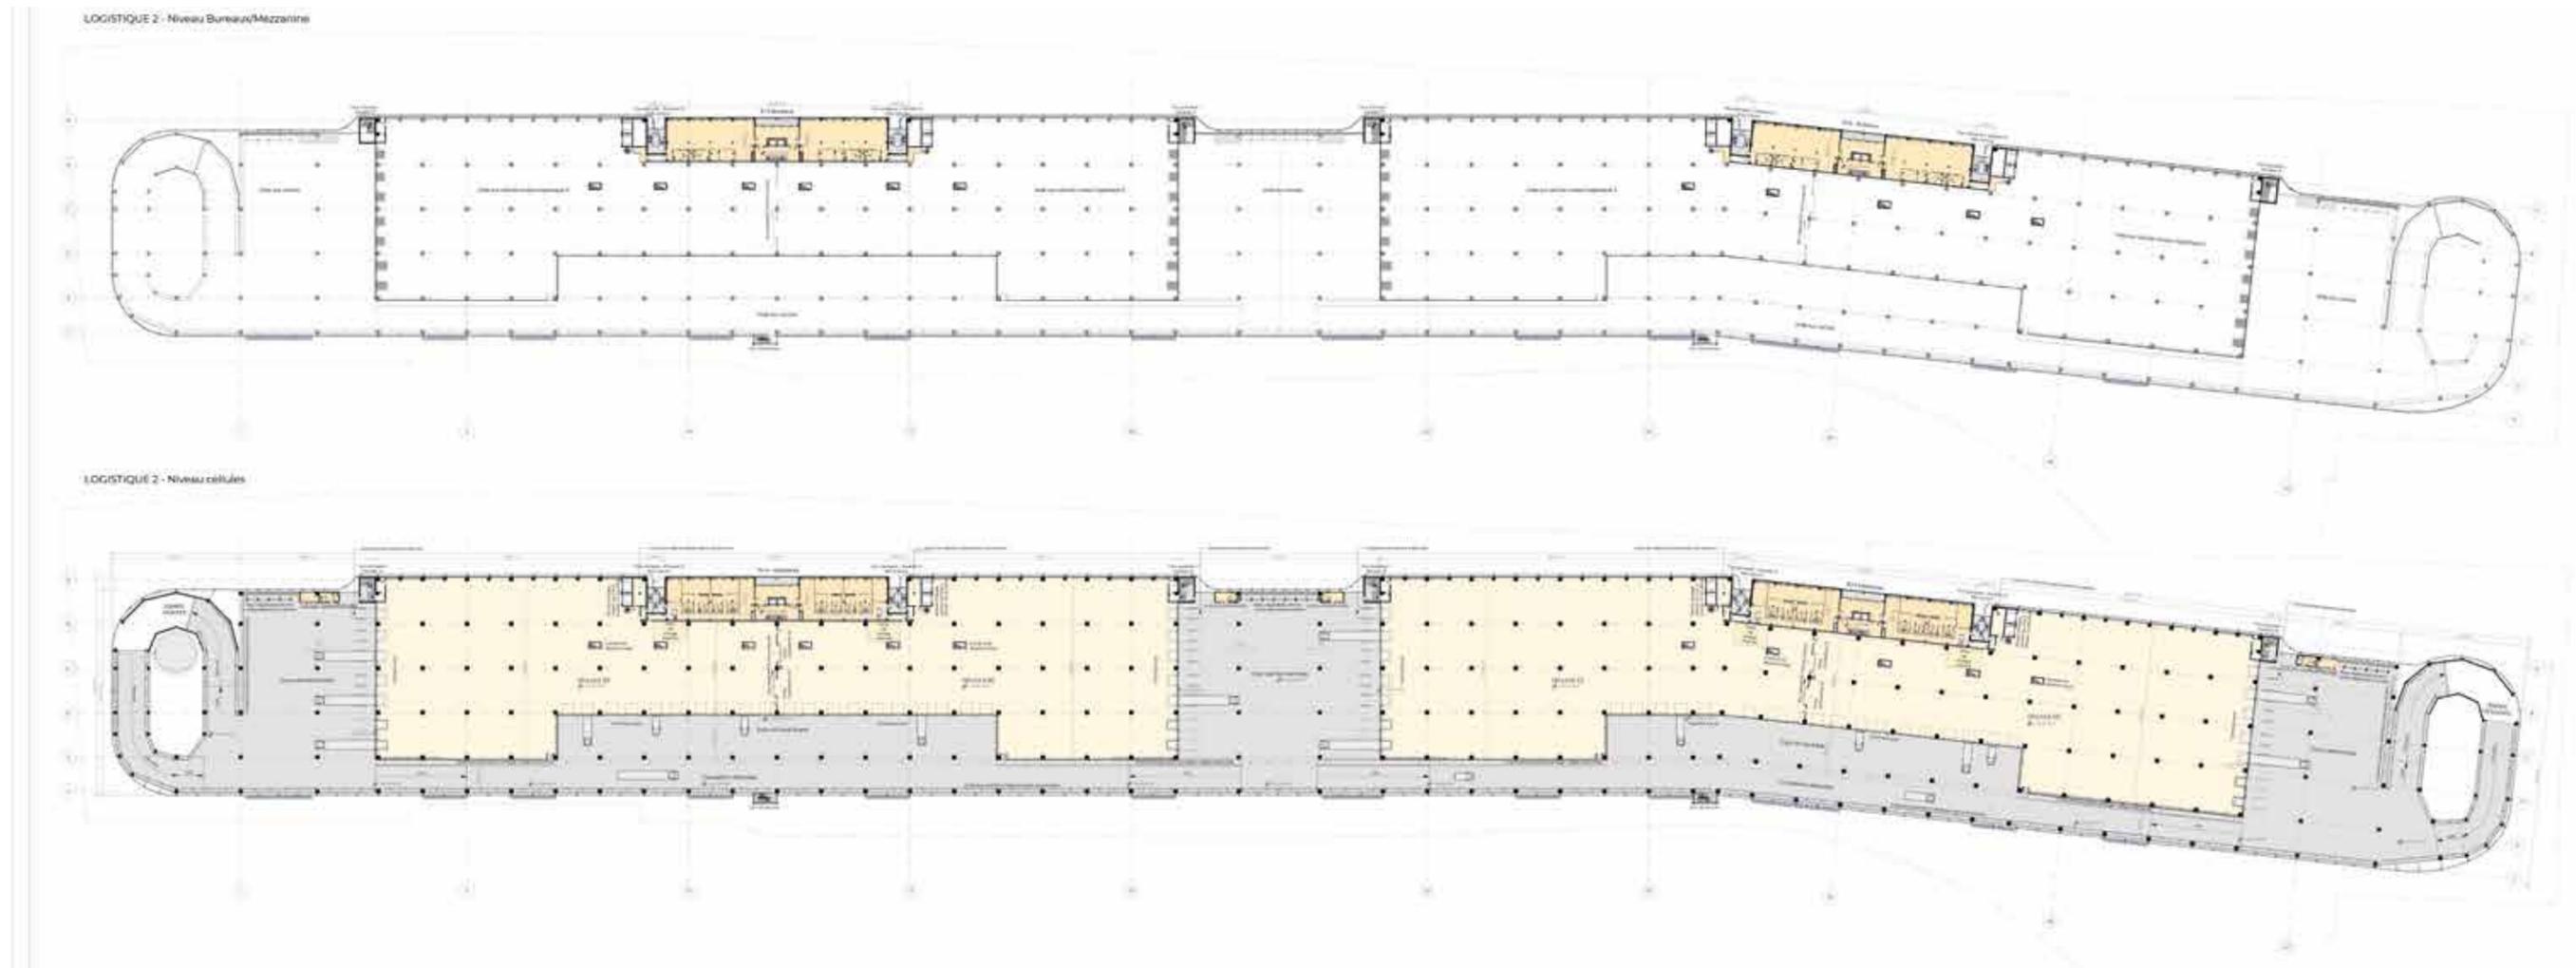

# Partie 6


## PIÈCE 6.2 : ÉLÉMENTS GRAPHIQUES PC 19 / ANNEXES : PLAN NIVEAU LOGISTIQUE 3

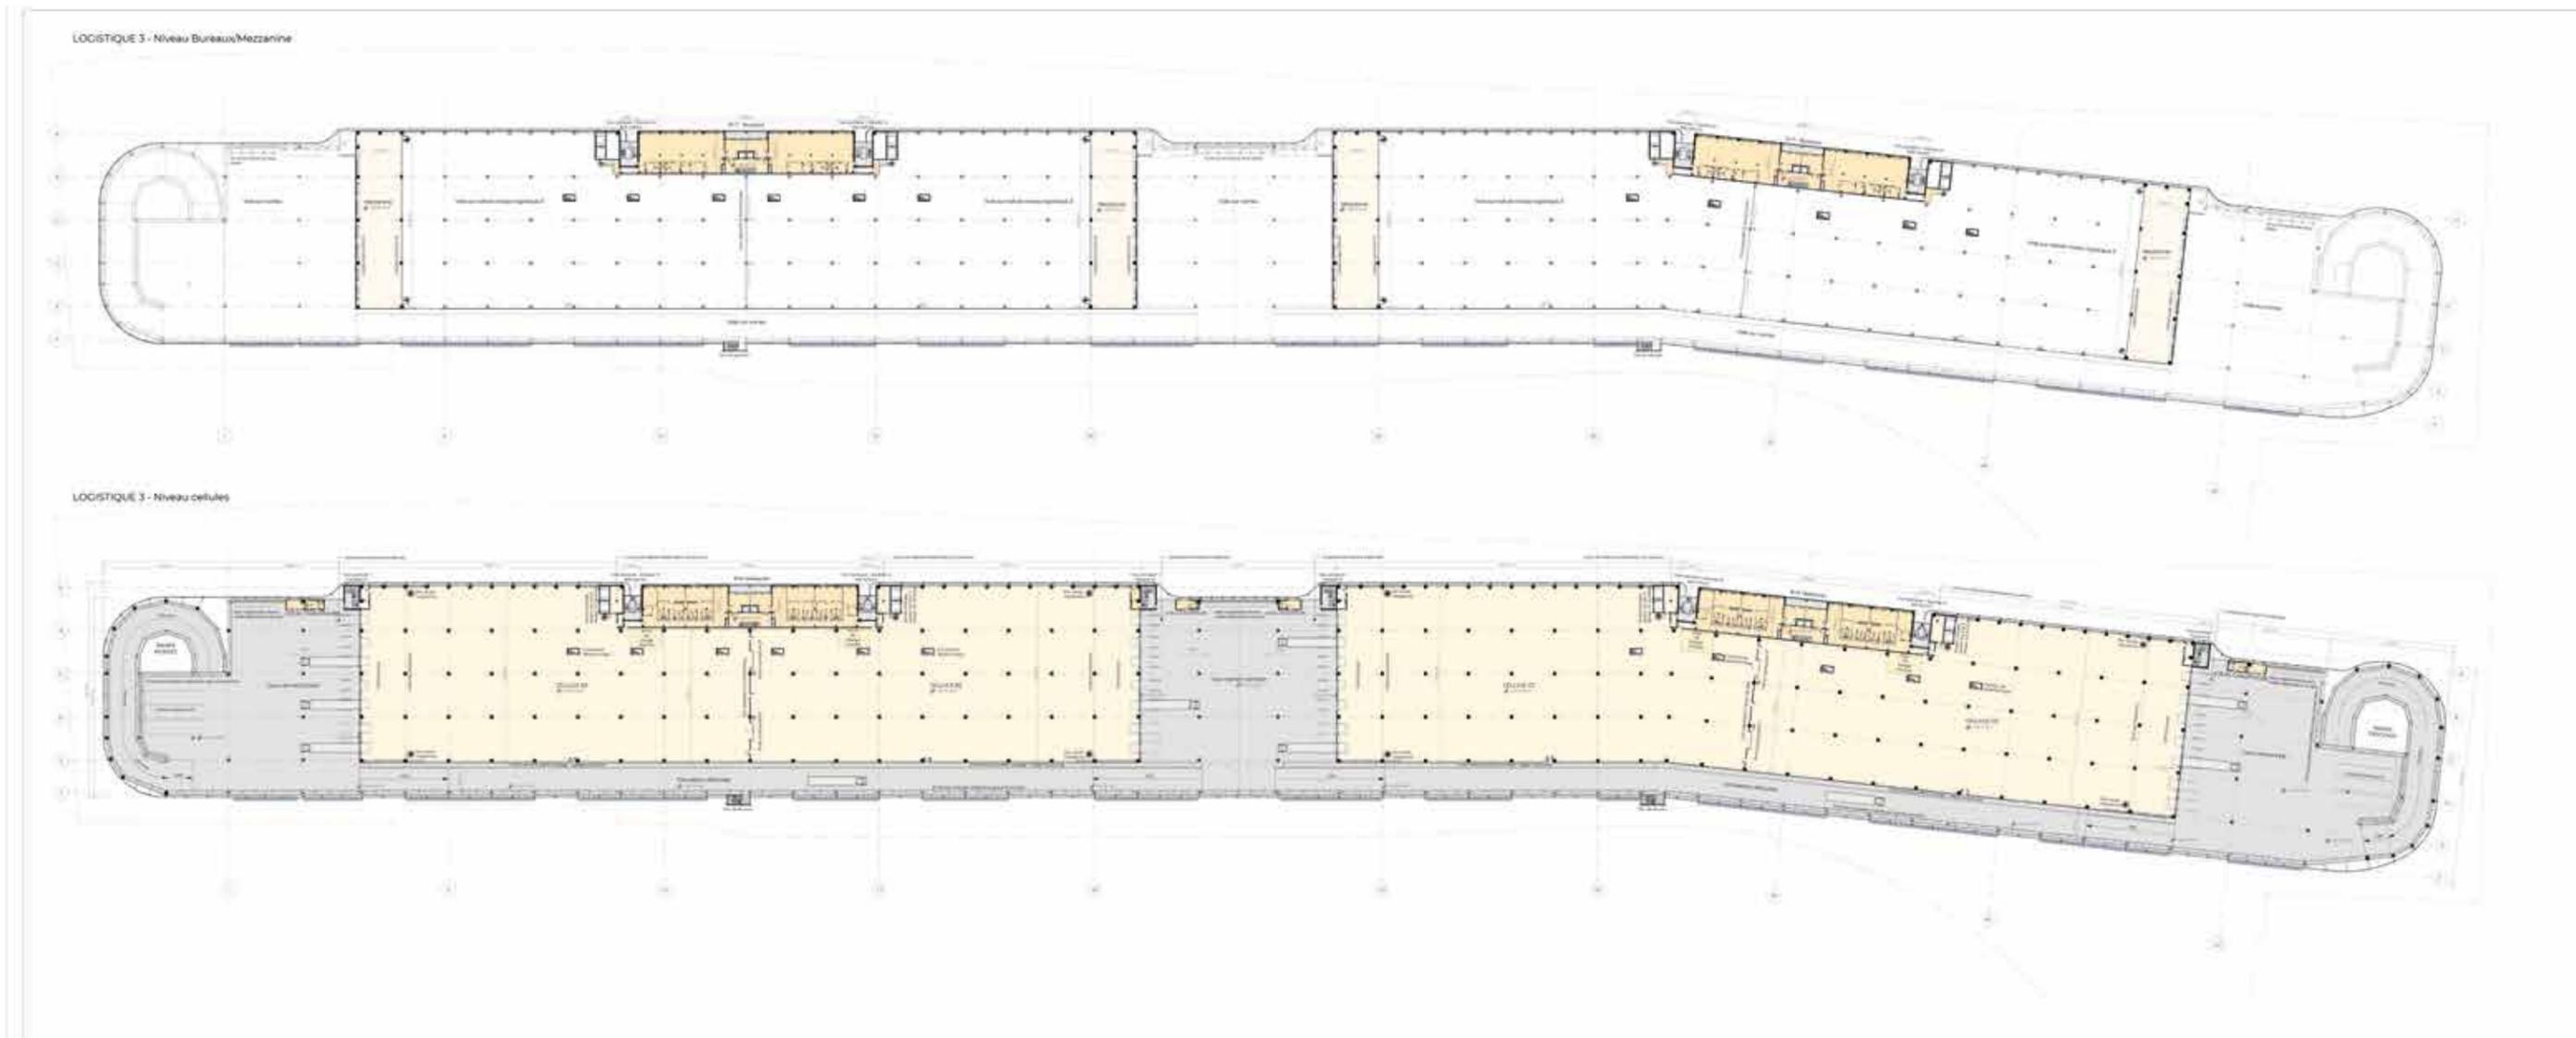

# Partie **6**

## PIÈCE 6.2 : ÉLÉMENTS GRAPHIQUES PC

### 19 / ANNEXES : PLAN DÉTAILLÉ DES NIVEAUX DE BUREAUX

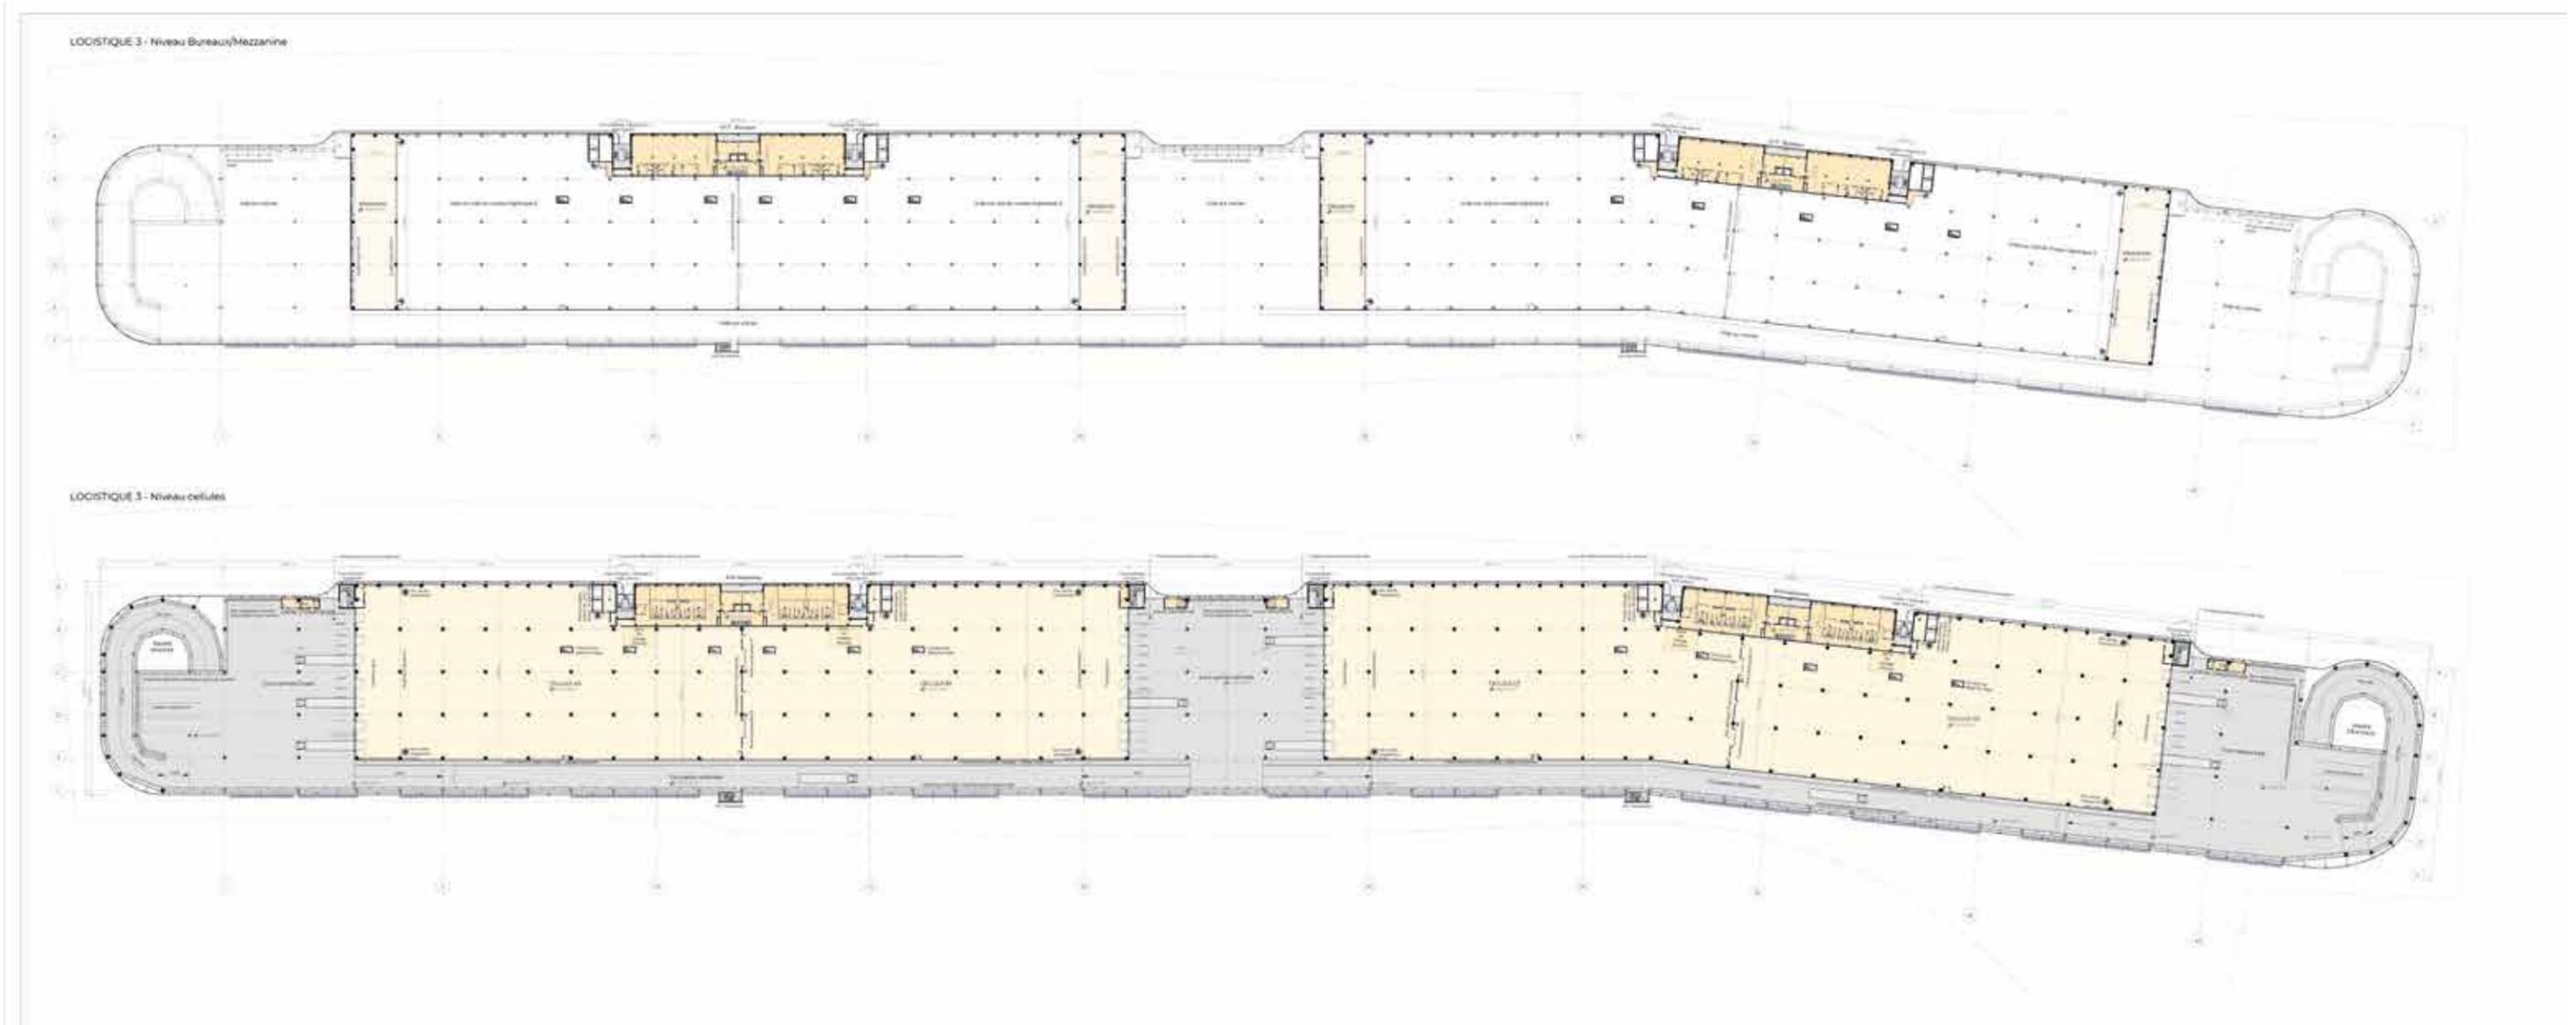

# Partie 6

## PIÈCE 6.2 : ÉLÉMENTS GRAPHIQUES PC 20 / ANNEXES : PLAN DÉTAILLÉ DES NIVEAUX DE BUREAUX

LOGISTIQUE 1 - Niveau R+3 Bureaux



LOGISTIQUE 3 - Niveau R+7 Bureaux



LOGISTIQUE 1 - Niveau R+2 Vestiaires



LOGISTIQUE 3 - Niveau R+6 Vestiaires



LOGISTIQUE 0 - Niveau R+1 Bureaux




LOGISTIQUE 2 - Niveau R+5 Bureaux



LOGISTIQUE 0 - Niveau RDC Vestiaires - Entrée des blocs bureaux



LOGISTIQUE 2 - Niveau R+4 Vestiaires

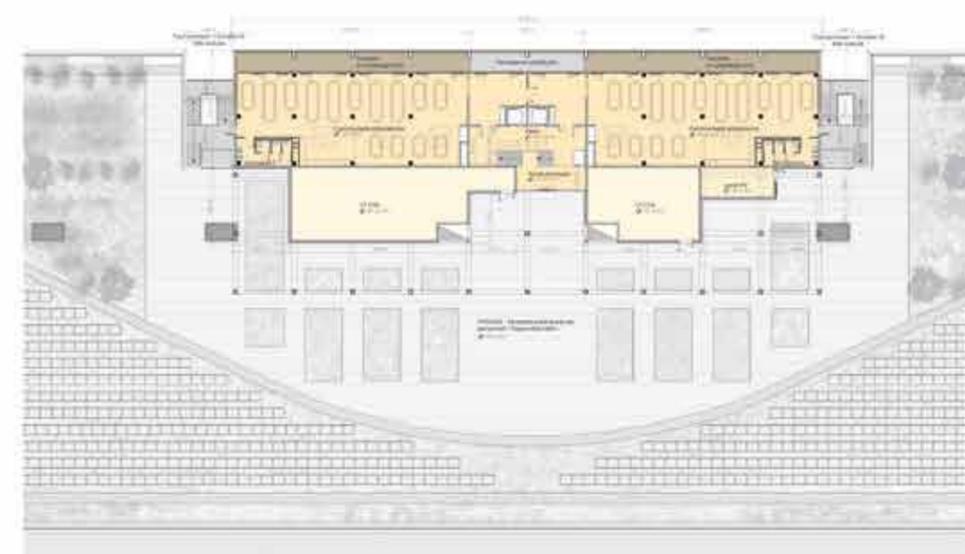

LOGISTIQUE TORTUE - Niveau R+B Etage commun - Accès terrasses



Locaux chauffeurs - cour Ouest niv. logistiques 1/2/3



Locaux chauffeurs - cour centrale niv. logistiques 1/2/3



Locaux chauffeurs - cour Est niv. logistiques 1/2/3



Locaux chauffeurs - cour Ouest niv. logistique 0




Locaux chauffeurs - cour centrale niv. logistique 0




Poste de garde et local chauffeur

# Partie **6**


## PIÈCE 6.2 : ÉLÉMENTS GRAPHIQUES PC 21 / ANNEXES : PLAN ANNEXES : PLAN NIVEAU SOUS-SOL - SÉCURITÉ INCENDIE

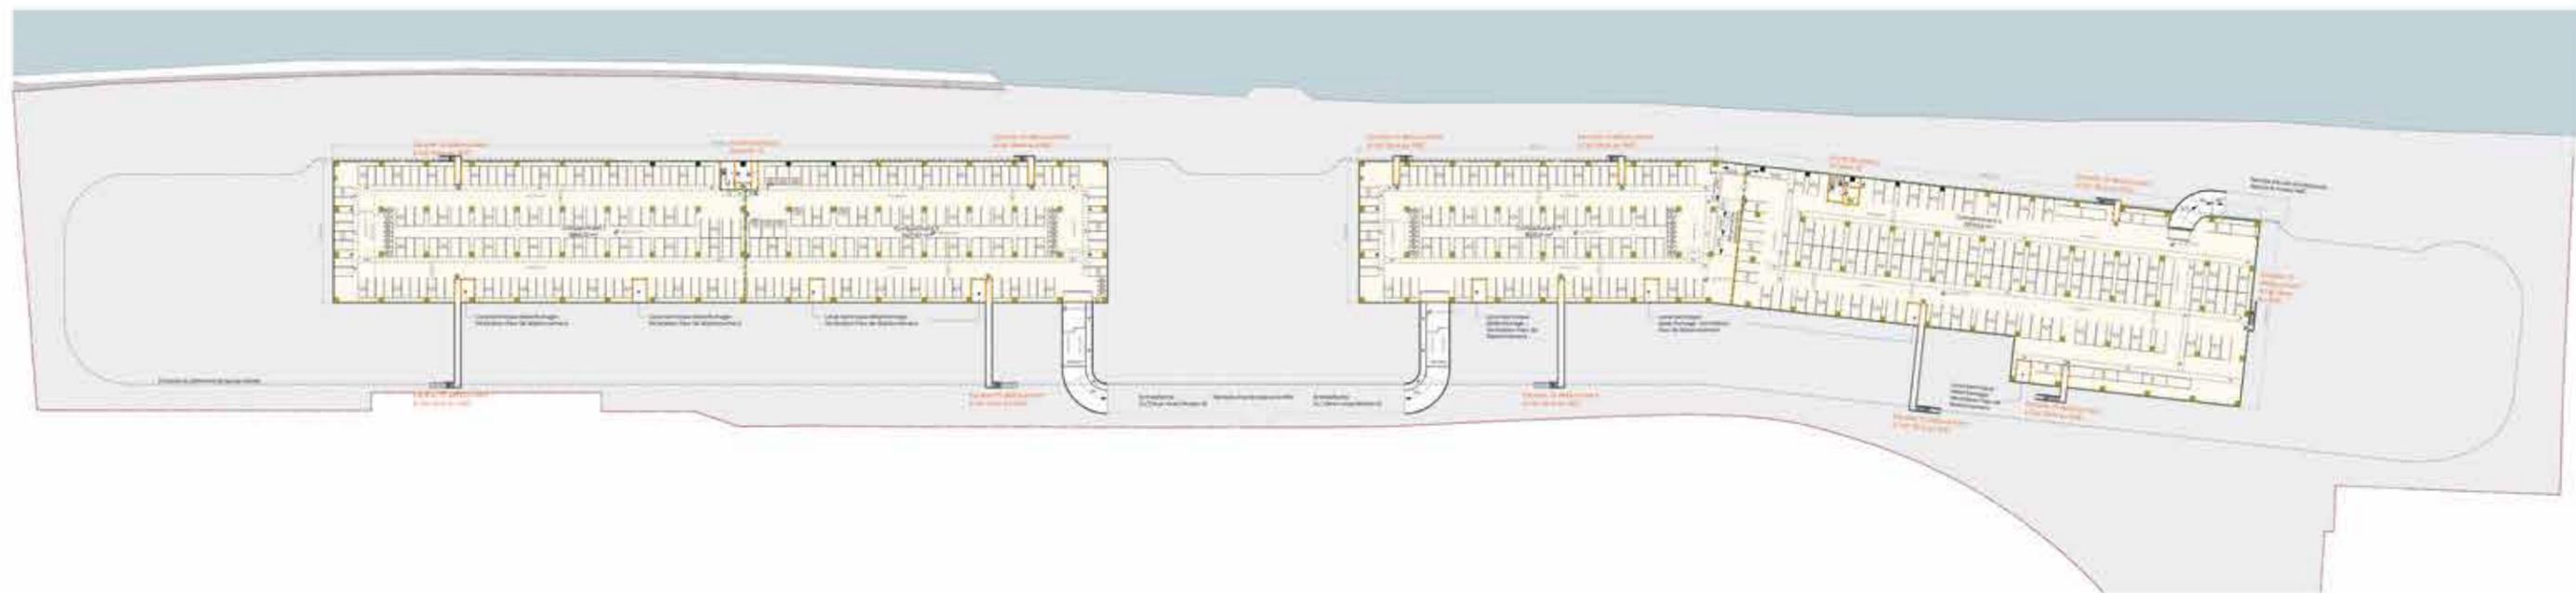

**PIÈCE 6.2 : ÉLÉMENTS GRAPHIQUES PC**  
**22 / ANNEXES : PLAN NIVEAU LOGISTIQUE 0 -**  
**SÉCURITÉ INCENDIE**

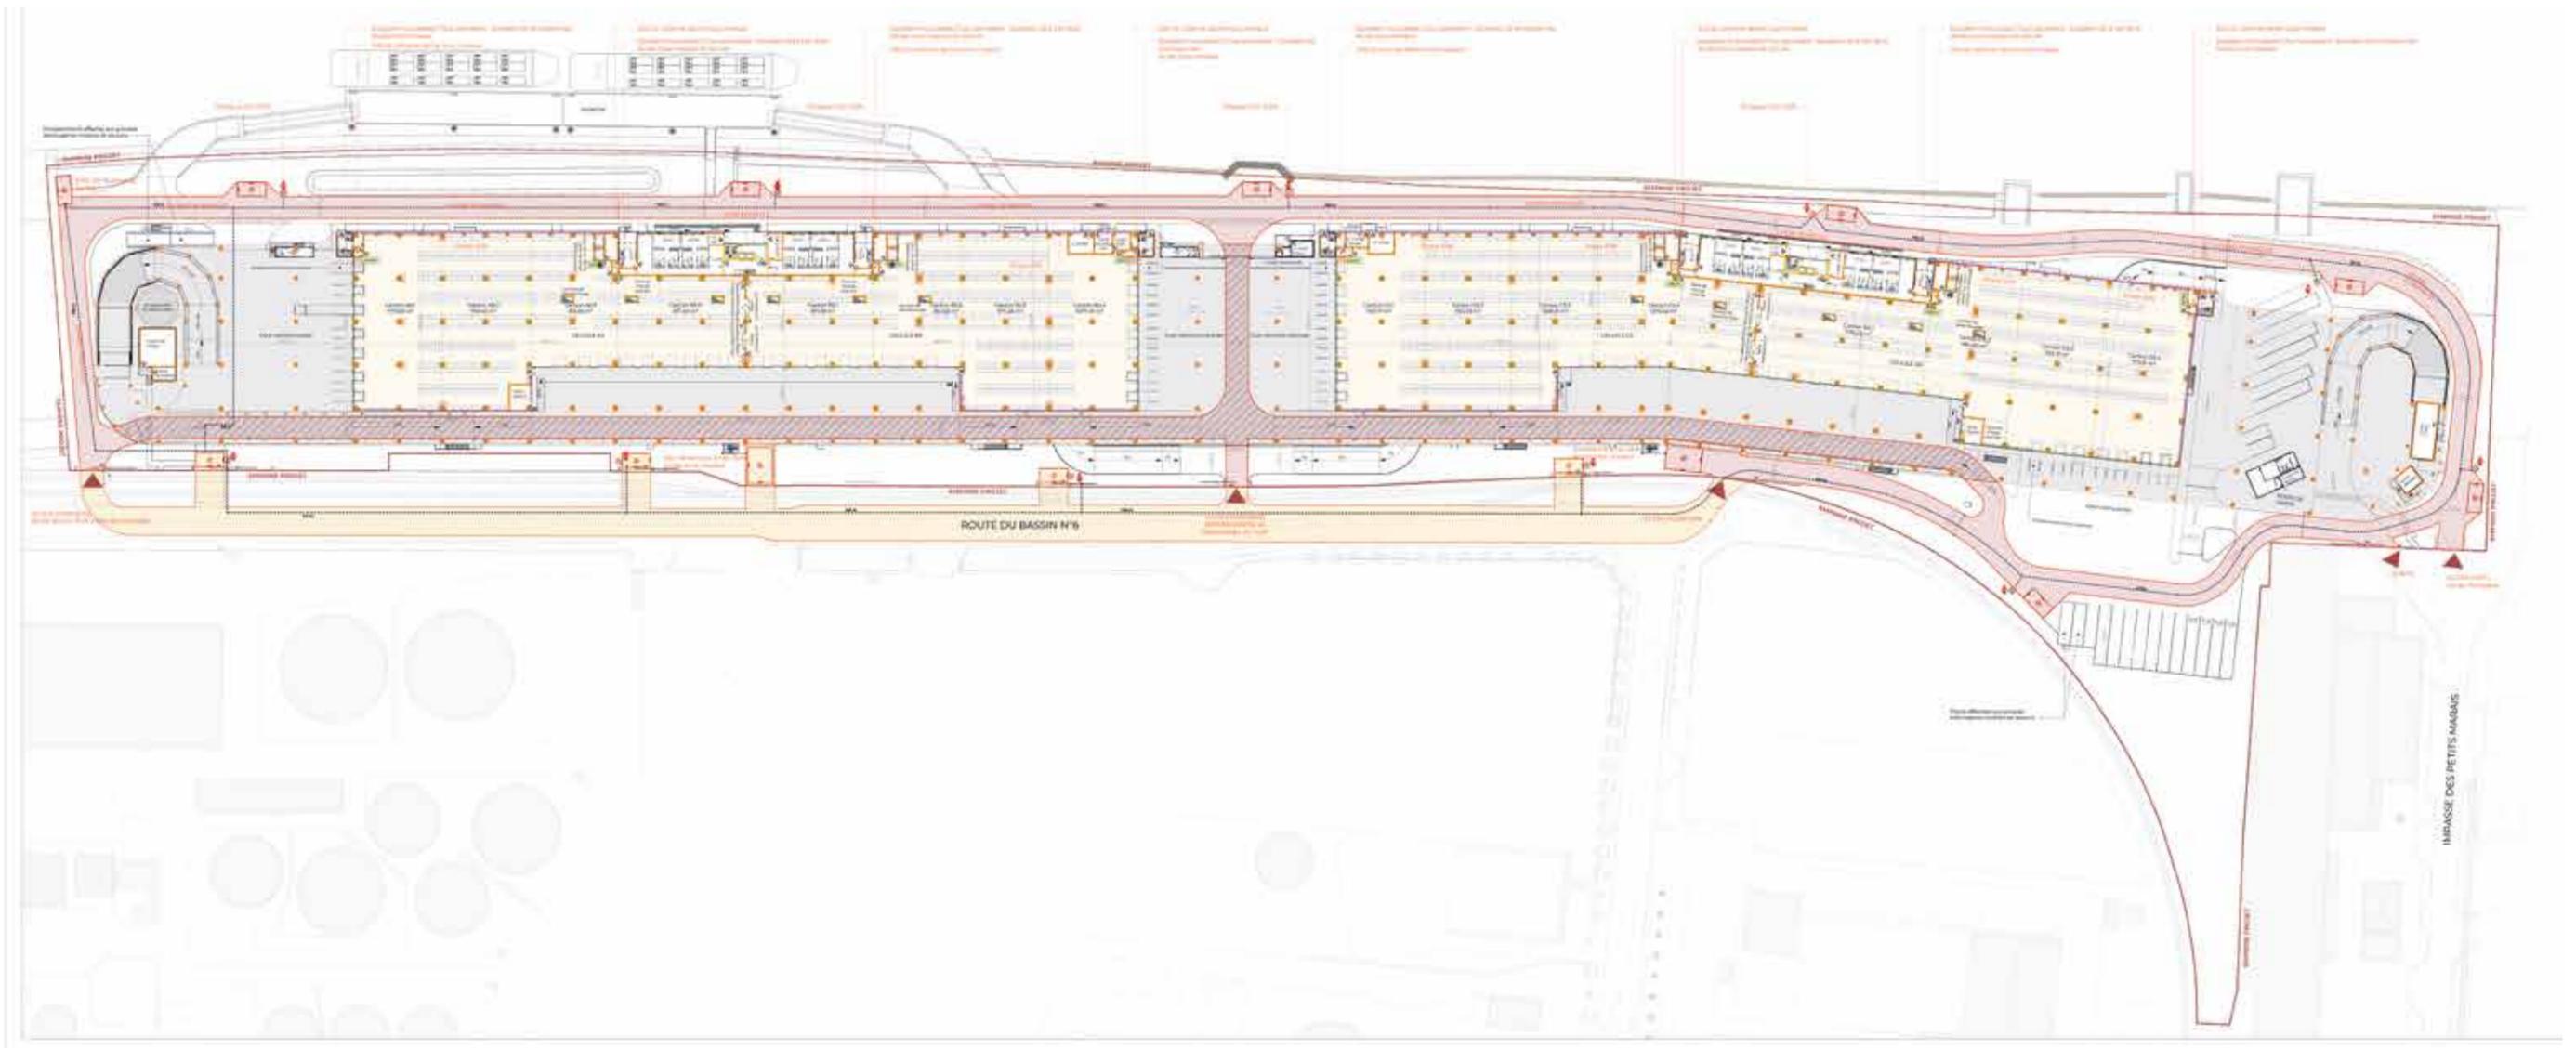

## PIÈCE 6.2 : ÉLÉMENTS GRAPHIQUES PC 23 / ANNEXES : PLAN NIVEAU LOGISTIQUE 1 - SÉCURITÉ INCENDIE

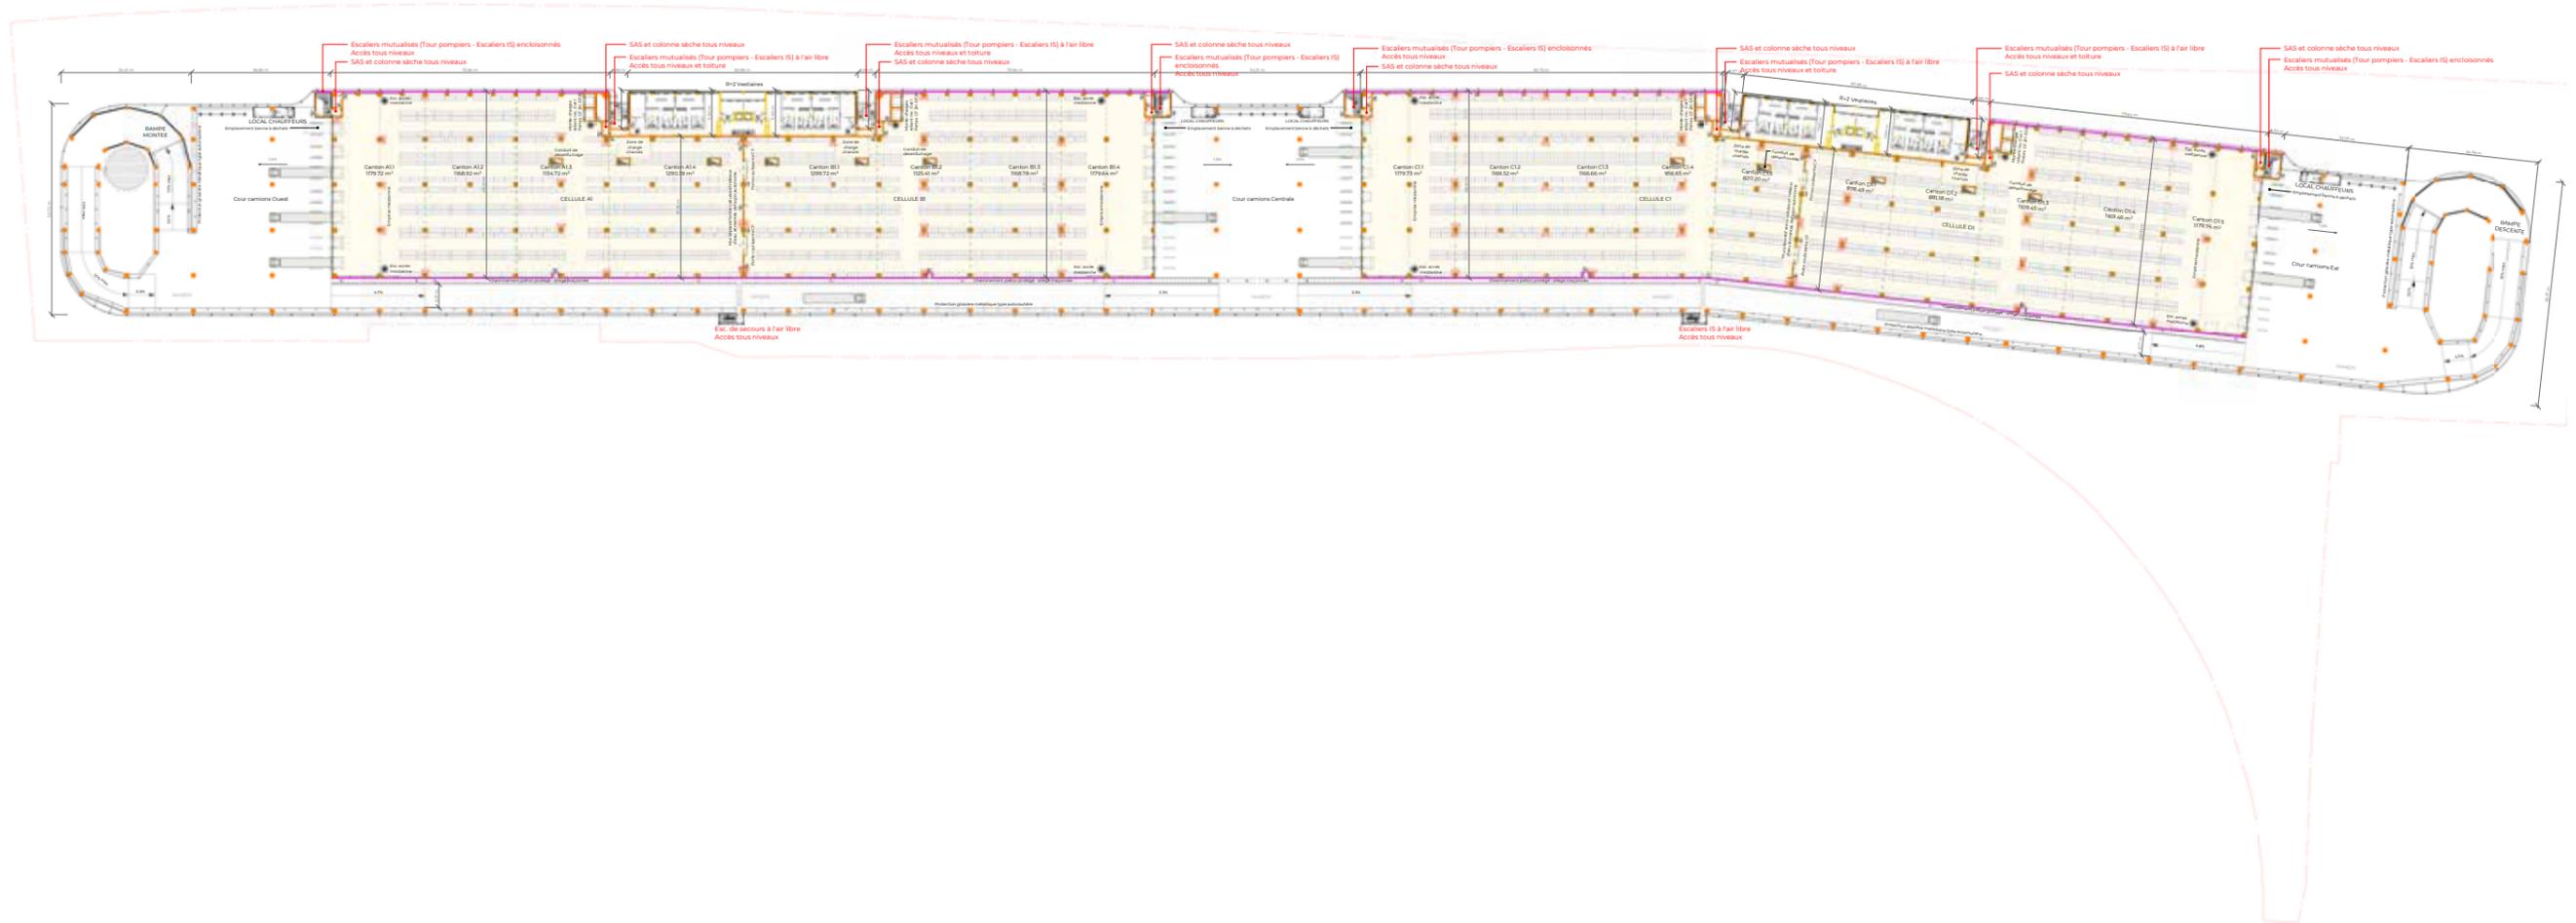


**PIÈCE 6.2 : ÉLÉMENTS GRAPHIQUES PC  
24 / ANNEXES : PLAN NIVEAU LOGISTIQUE 2 -  
SÉCURITÉ INCENDIE**




**PIÈCE 6.2 : ÉLÉMENTS GRAPHIQUES PC**  
**25 / ANNEXES : PLAN NIVEAU LOGISTIQUE 3 –**  
**SÉCURITÉ INCENDIE**

LOGISTIQUE 3 - Niveau Bureaux/Mezzanine

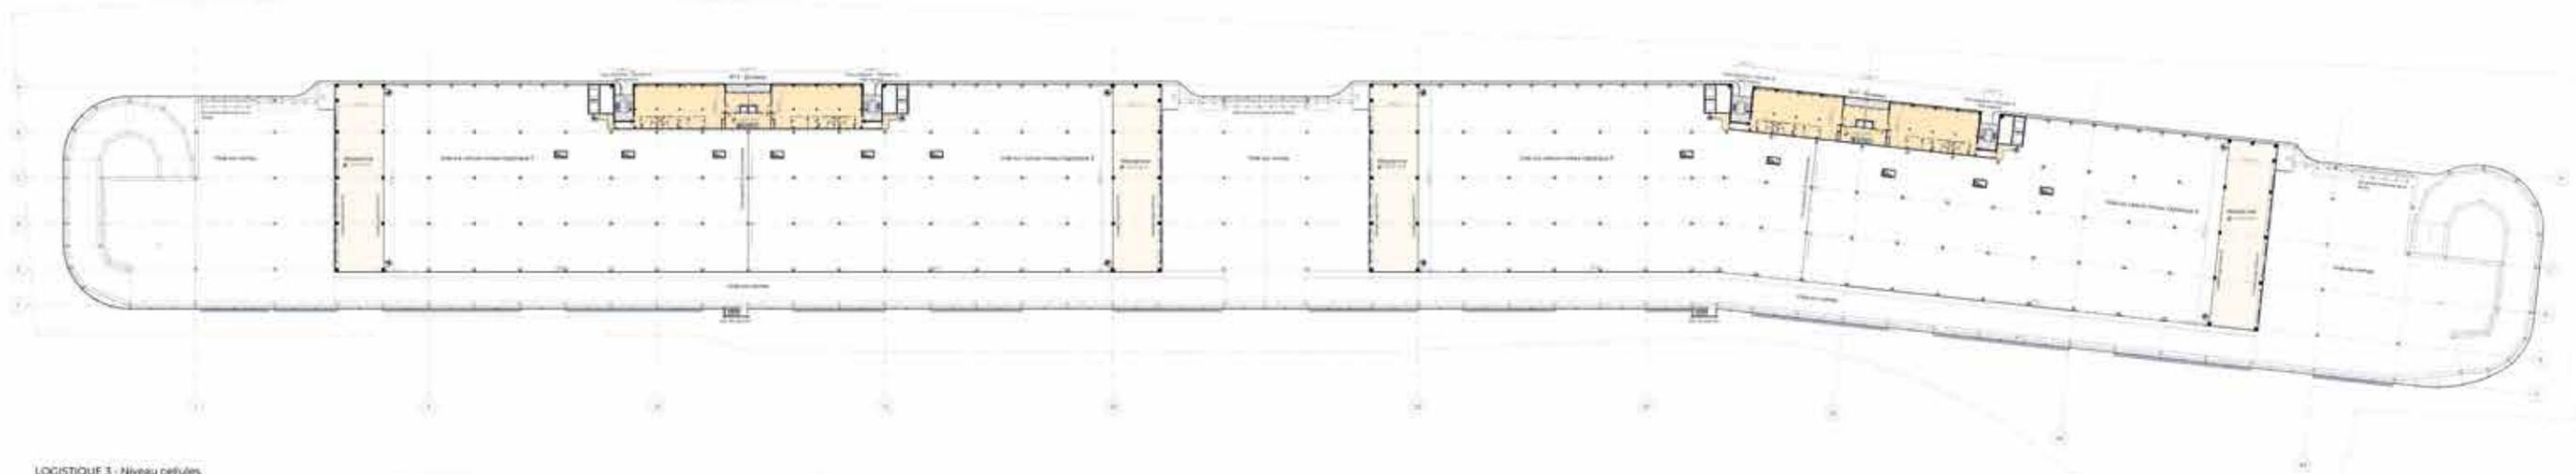

LOGISTIQUE 3 - Niveau cellules

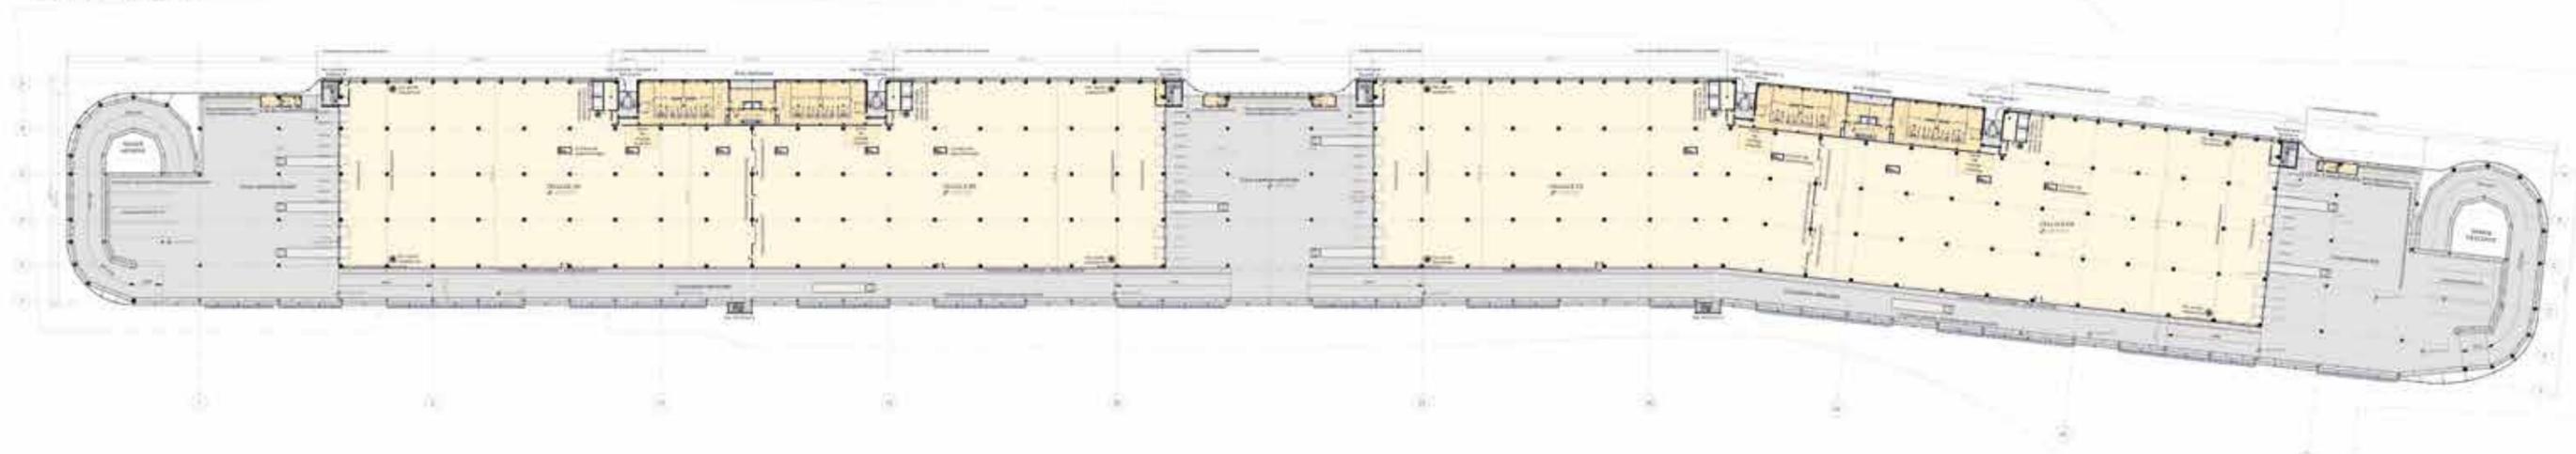


# Partie 7

## 1 / PIÈCE 7.1 : PLAN D'ENSEMBLE / PLAN DES ABORDS, RAYON 35 M






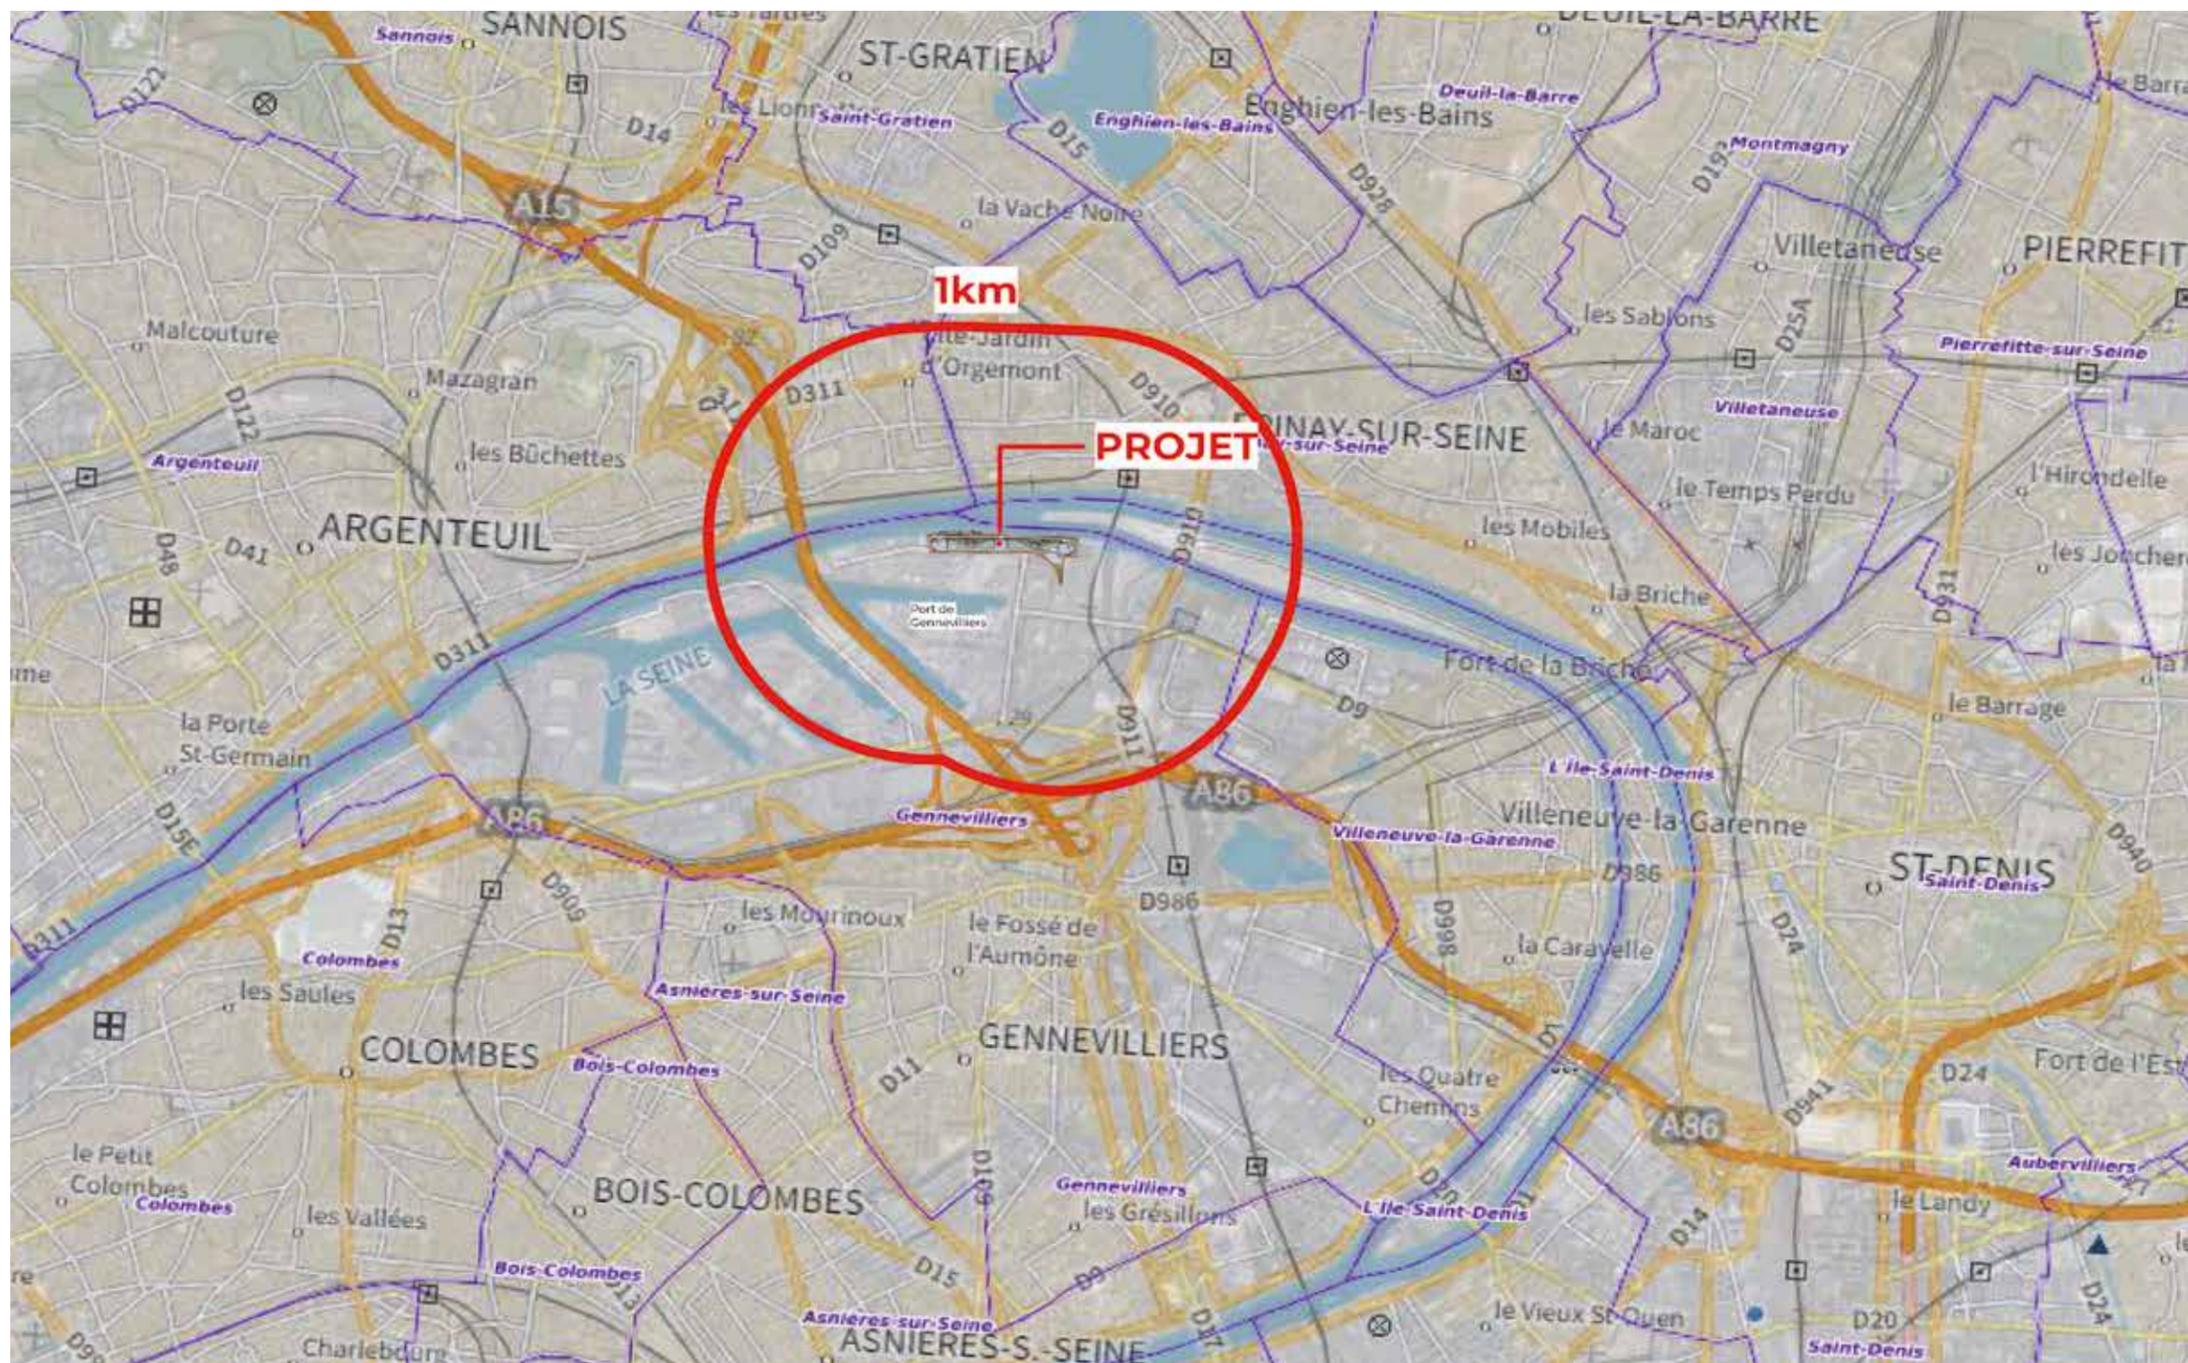

# Partie **7**

## 1 / PIÈCE 7.2 : PLAN NIVEAU SOUS-SOL

### Pièce 7.2 - Partie 1

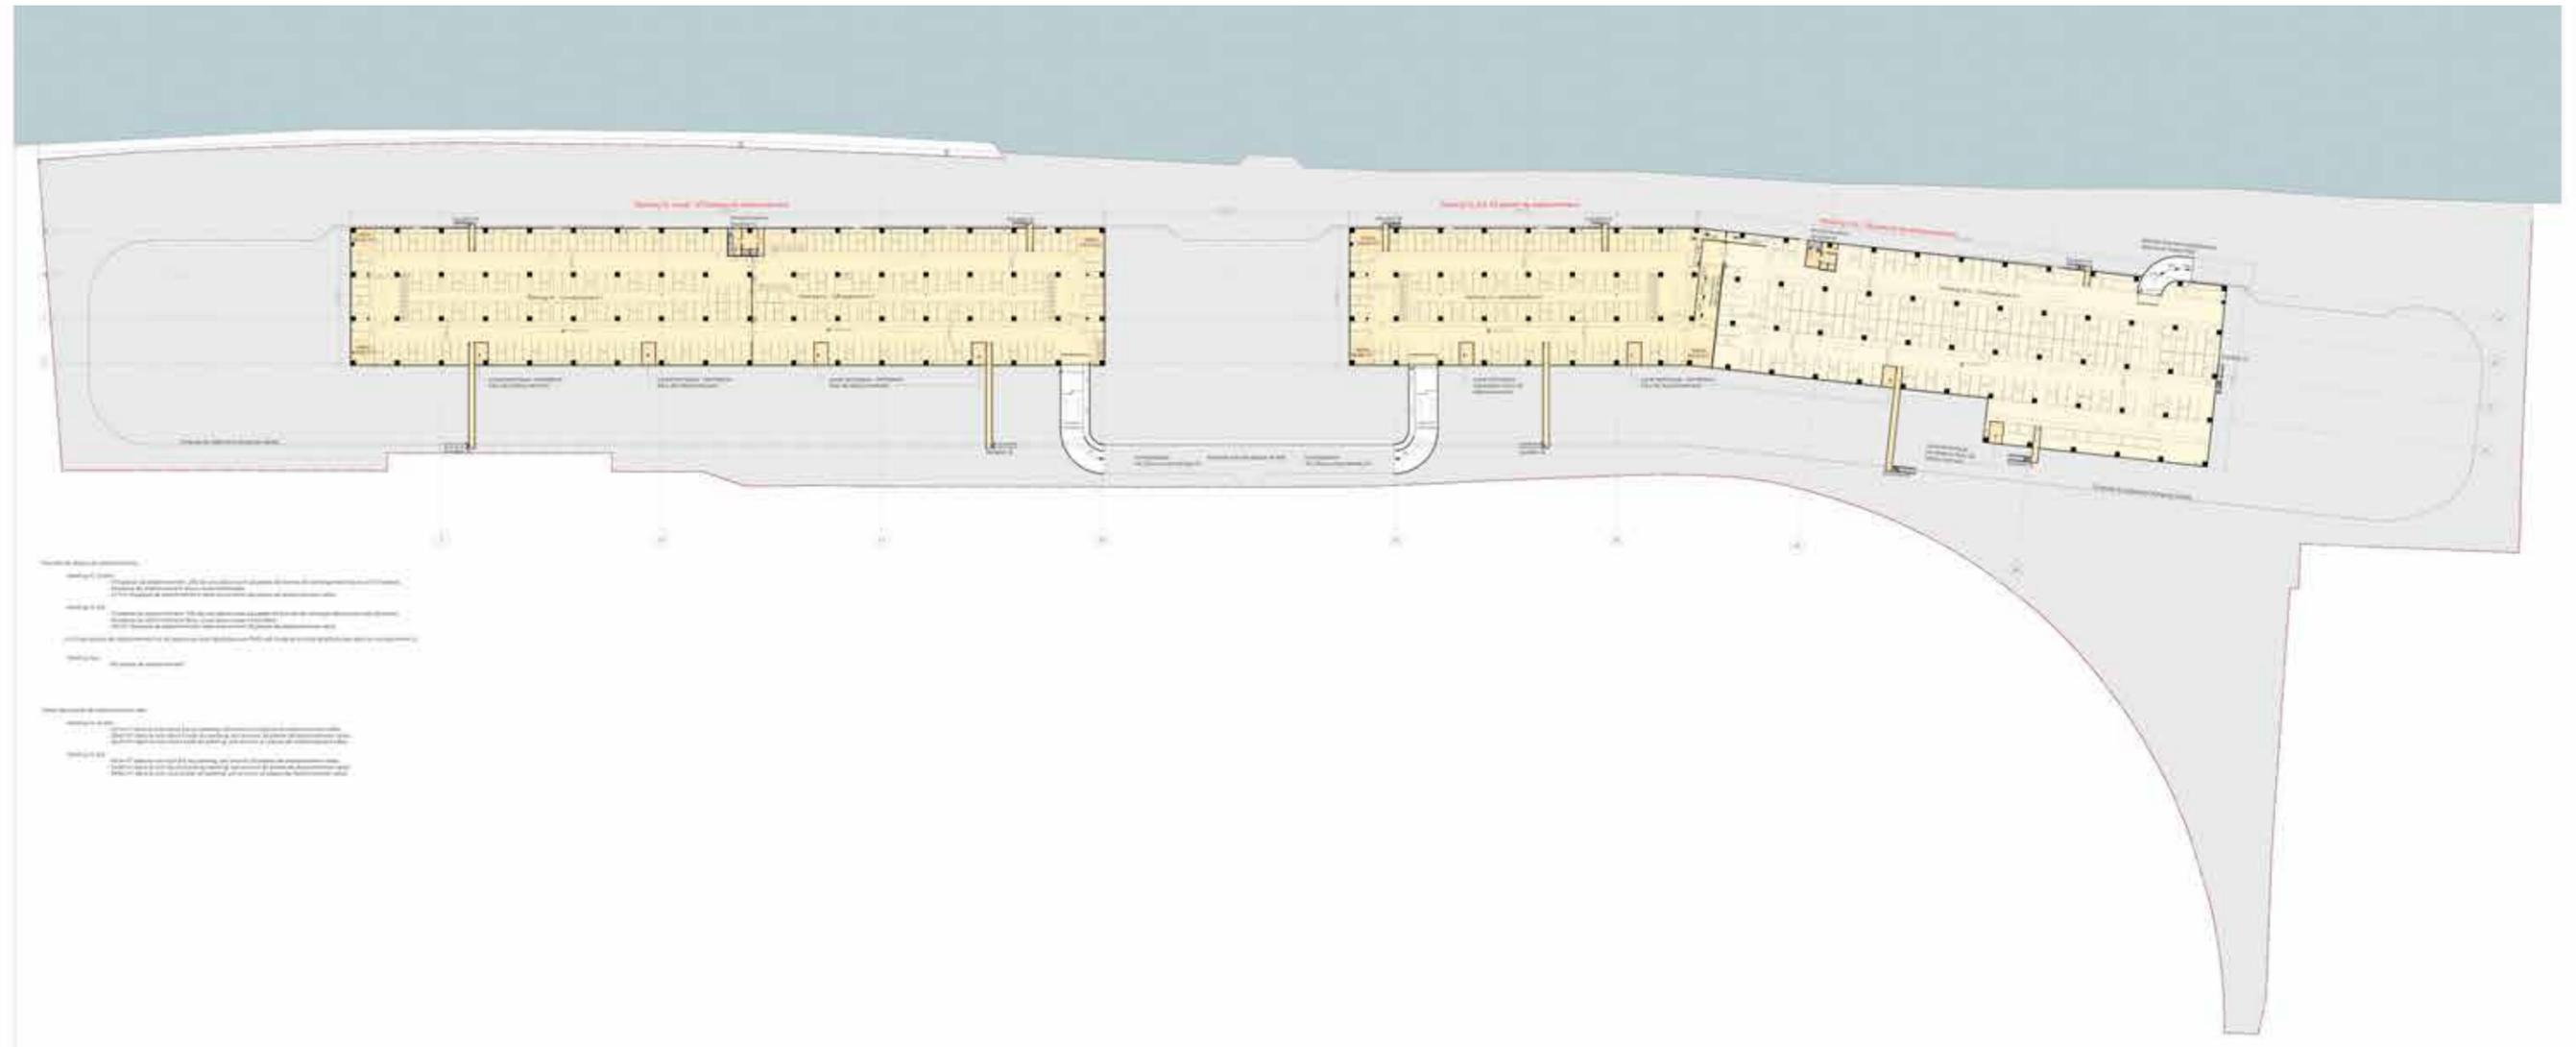

# Partie 7

## 2 / PIÈCE 7.2 : PLAN NIVEAU LOGISTIQUE 0 ET SES ÉTAGES BUREAUX


### Pièce 7.2 - Partie 1



# Partie 7

## 3 / PIÈCE 7.2 : PLAN NIVEAU LOGISTIQUE 1 ET SES ÉTAGES BUREAUX


### Pièce 7.2 - Partie 1

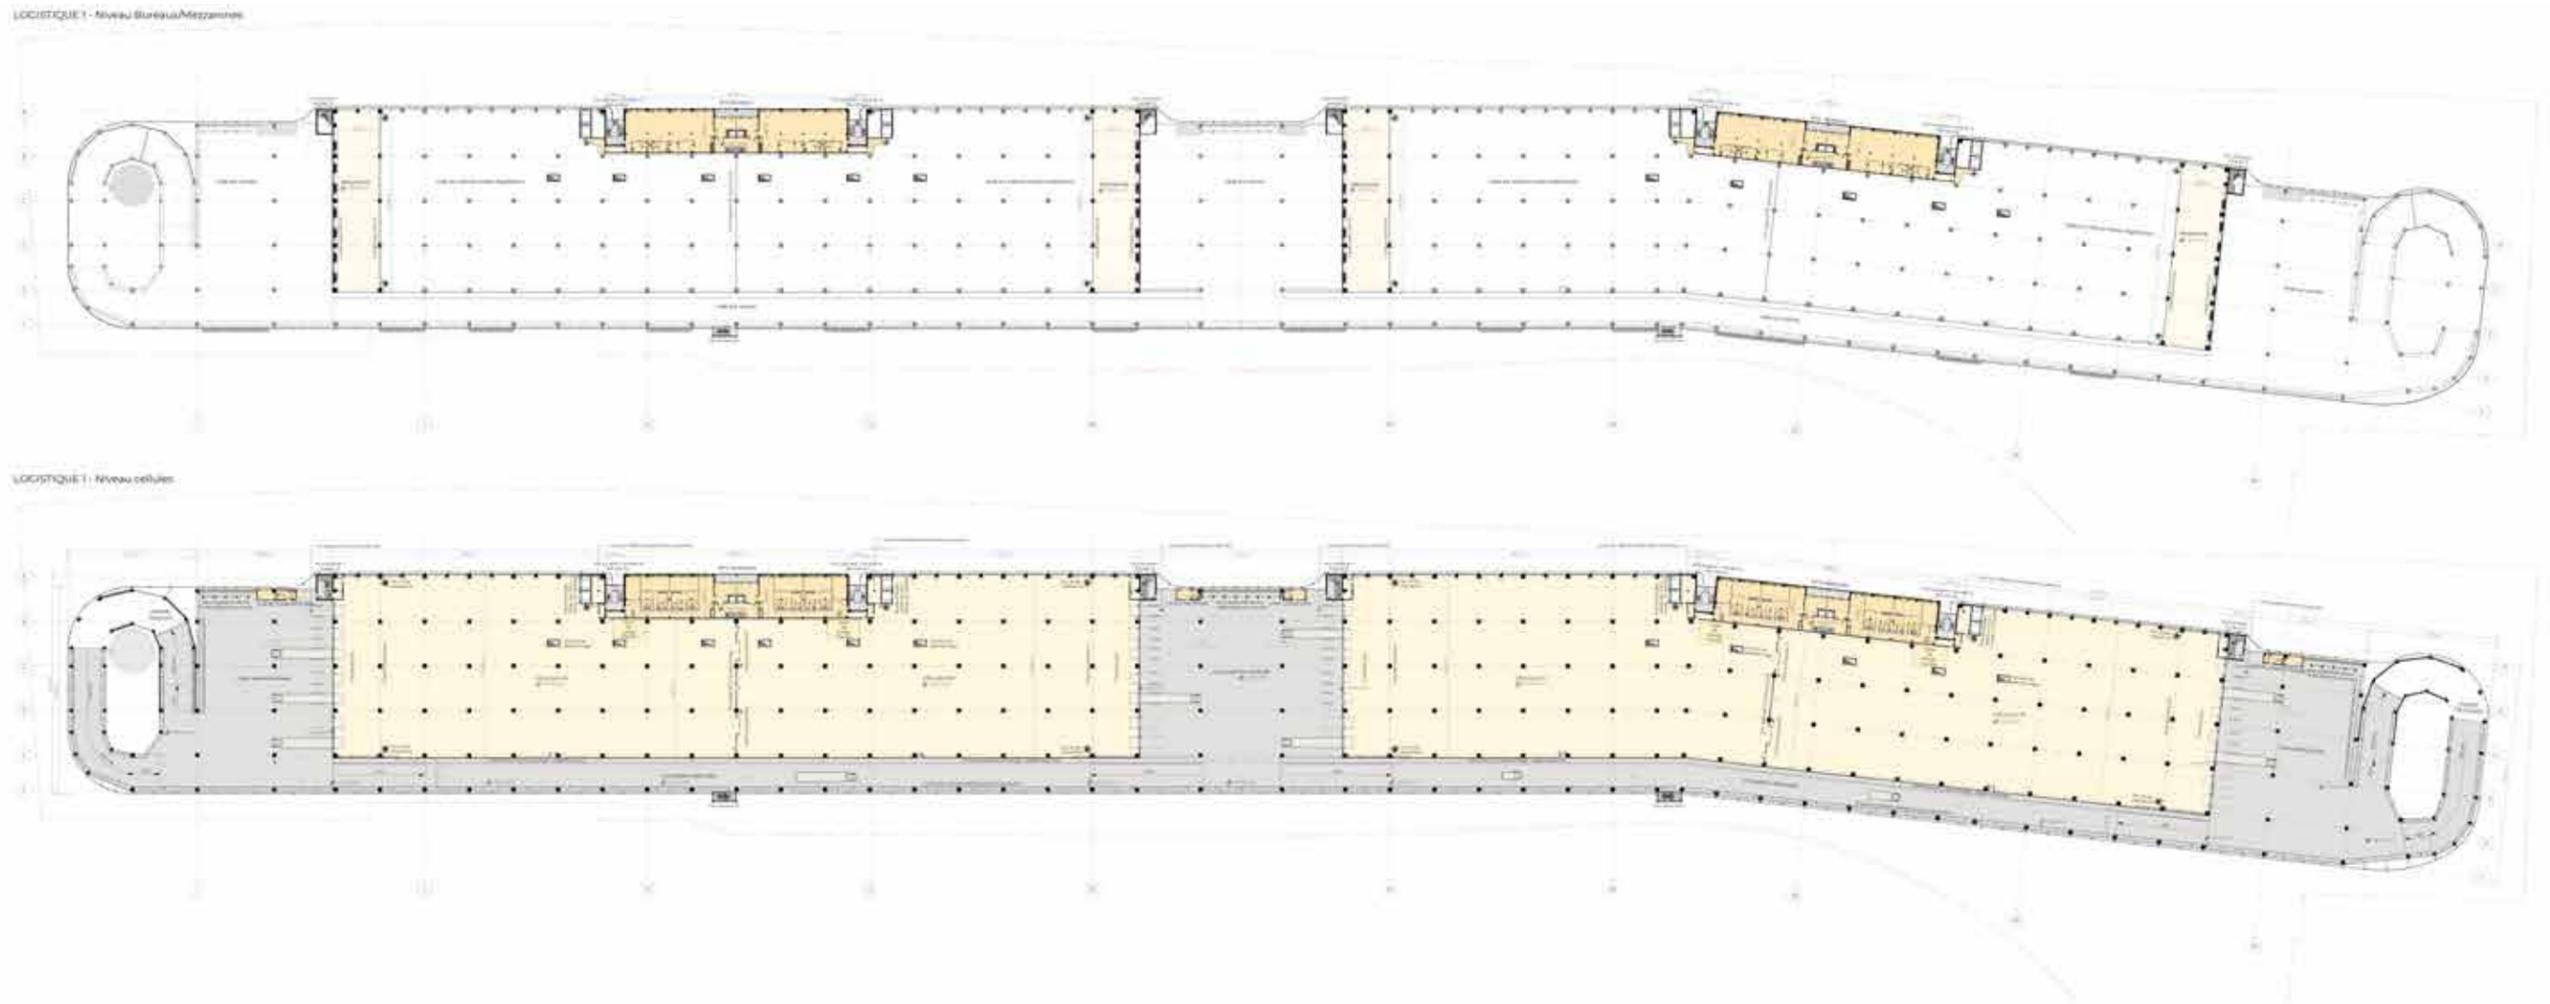

# Partie 7

## 4 / PIÈCE 7.2 : PLAN NIVEAU LOGISTIQUE 2 ET SES ÉTAGES BUREAUX


### Pièce 7.2 - Partie 1

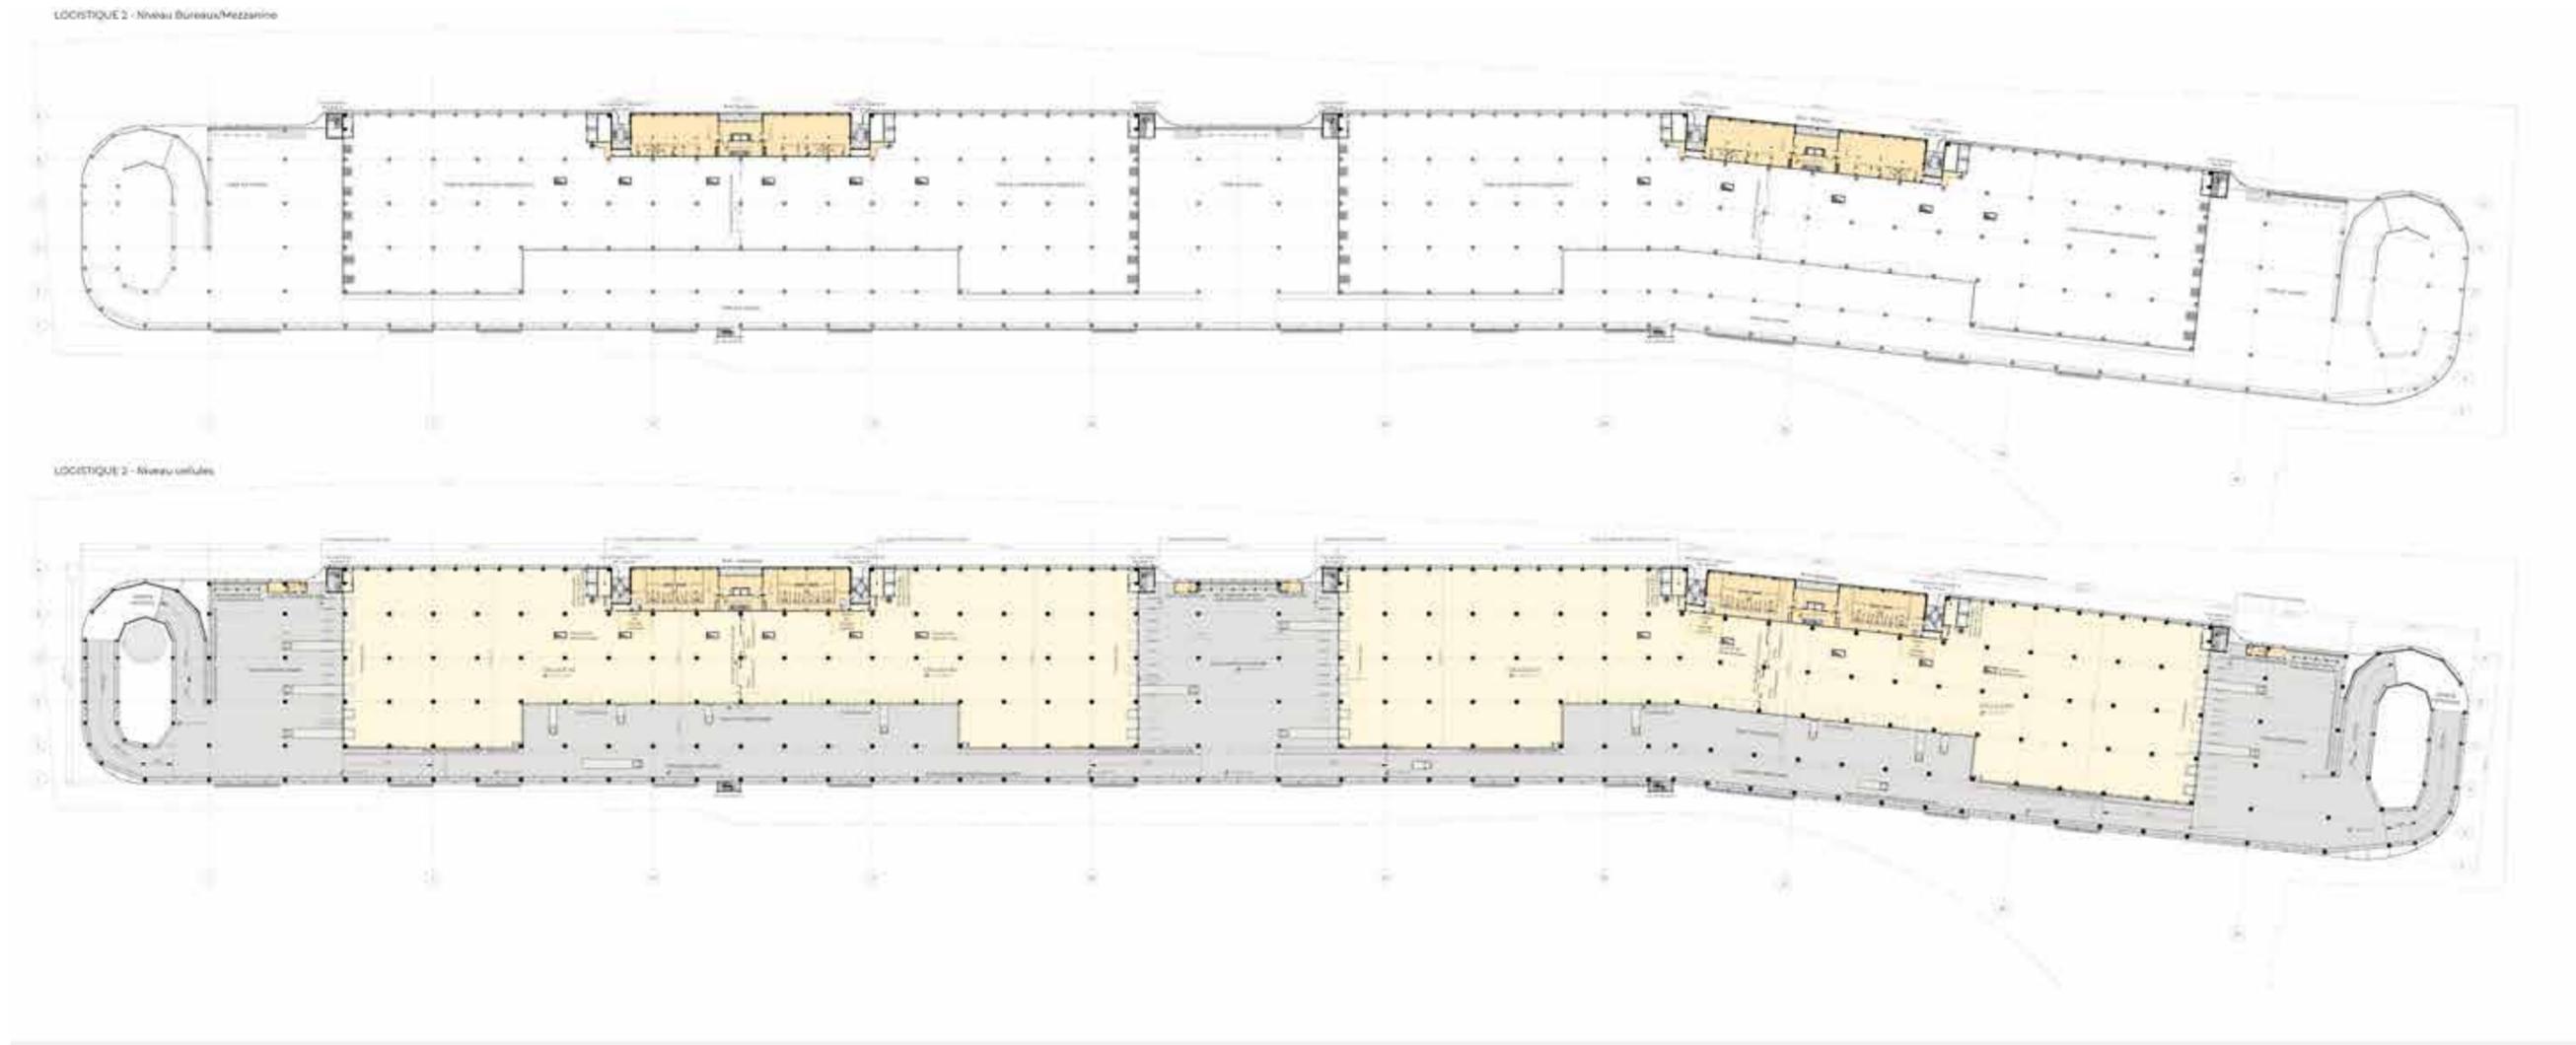

# Partie **7**

## 5 / PIÈCE 7.2 : PLAN NIVEAU LOGISTIQUE 3 ET SES ÉTAGES BUREAUX

### Pièce 7.2 - Partie 1

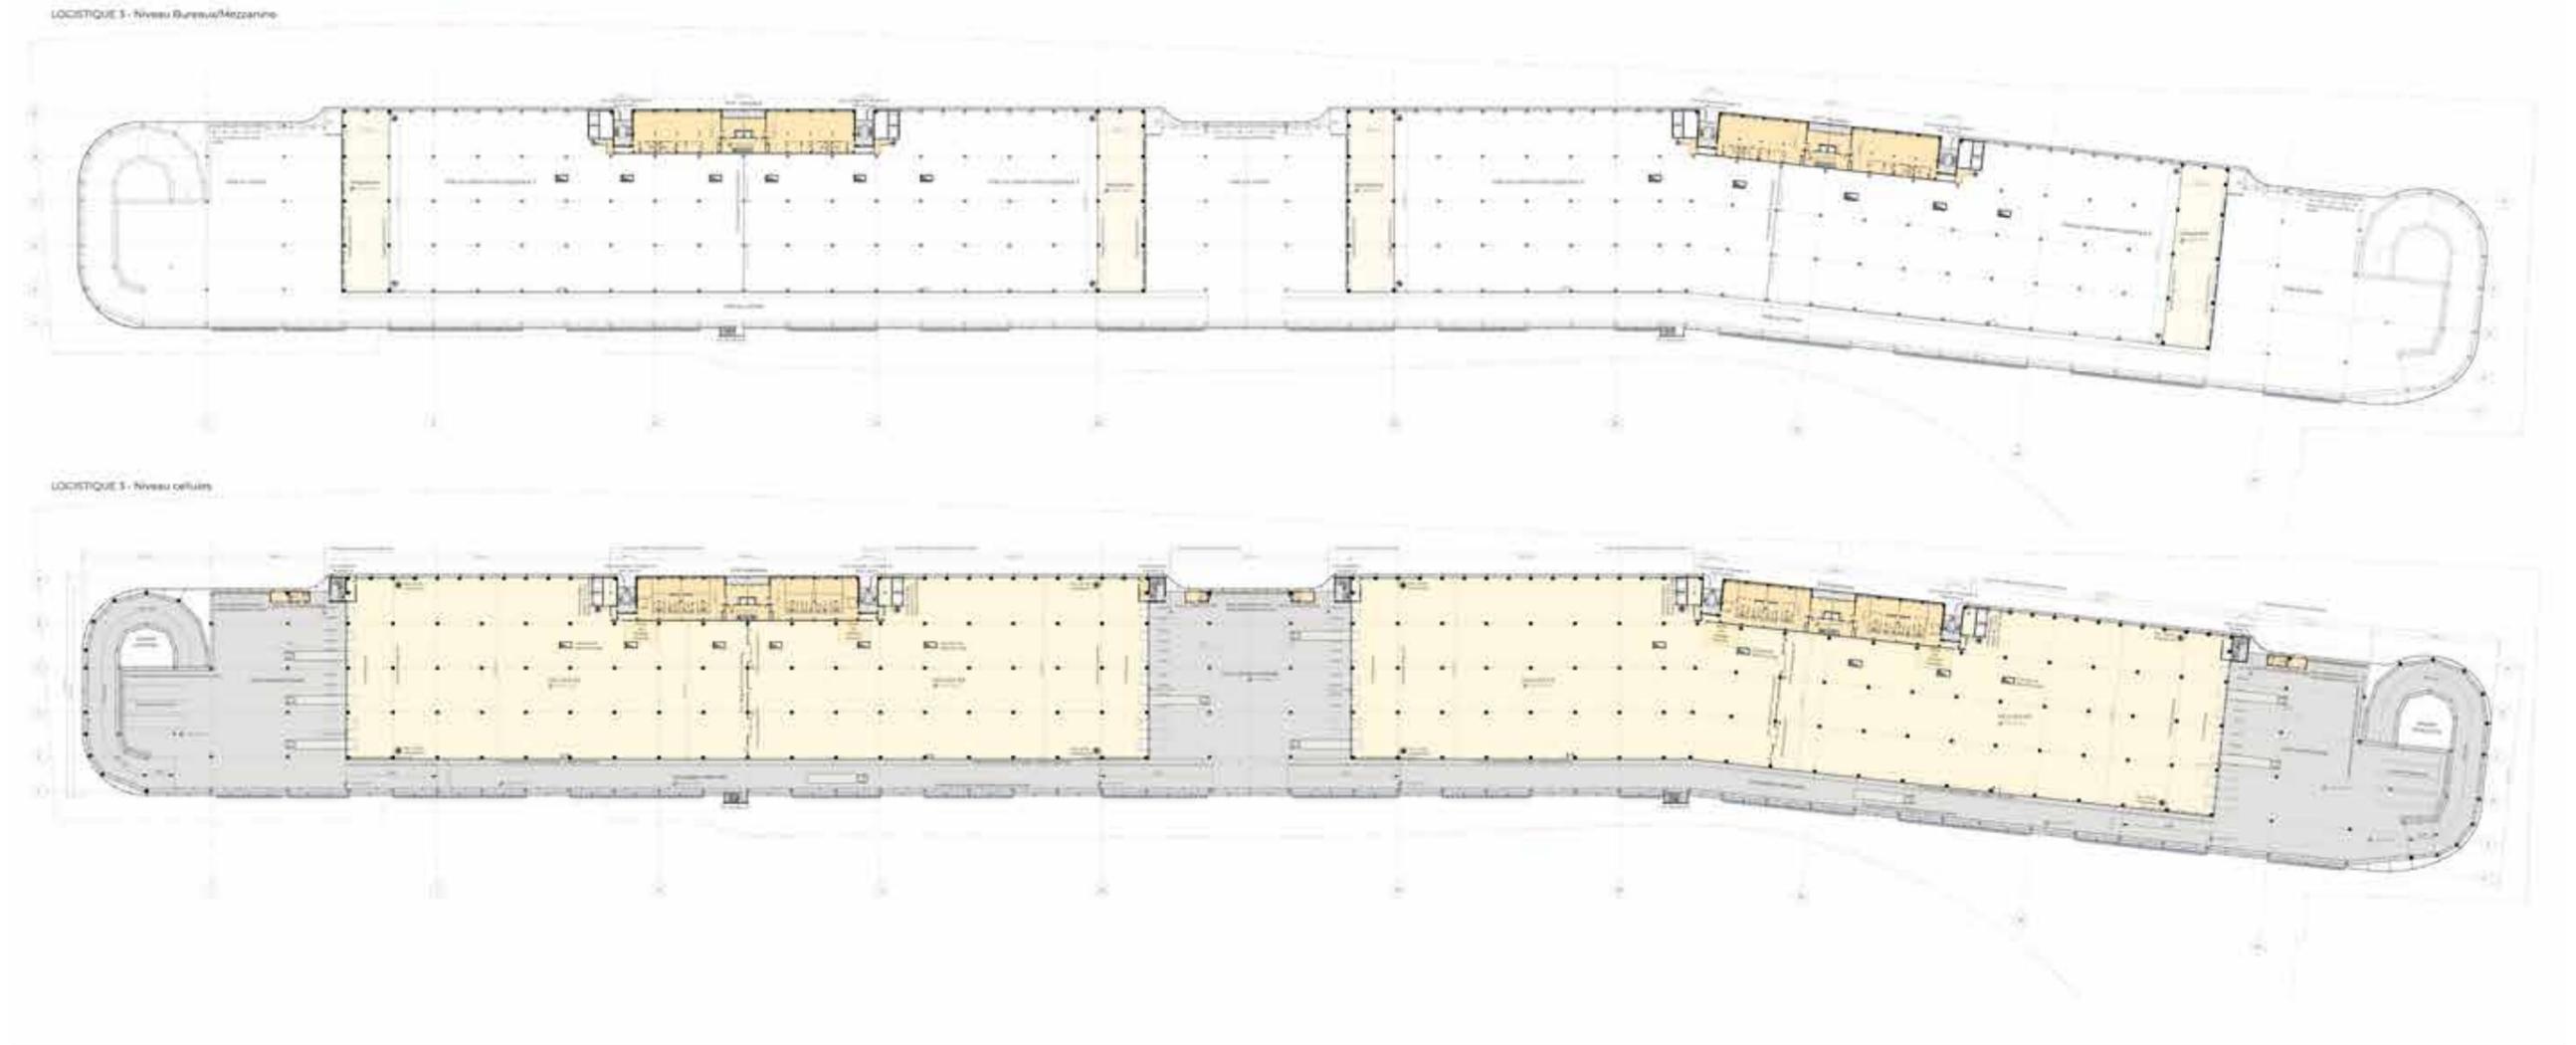

# Partie 7

## 6 / PIÈCE 7.2 : PLANS DÉTAILLÉS DES NIVEAUX DE BUREAUX


### Pièce 7.2 - Partie 1



# Partie 7

## 7 / PIÈCE 7.2 : PLAN NIVEAU LOGISTIQUE 0 SÉCURITÉ - INCENDIE


### Pièce 7.2 - Partie 1

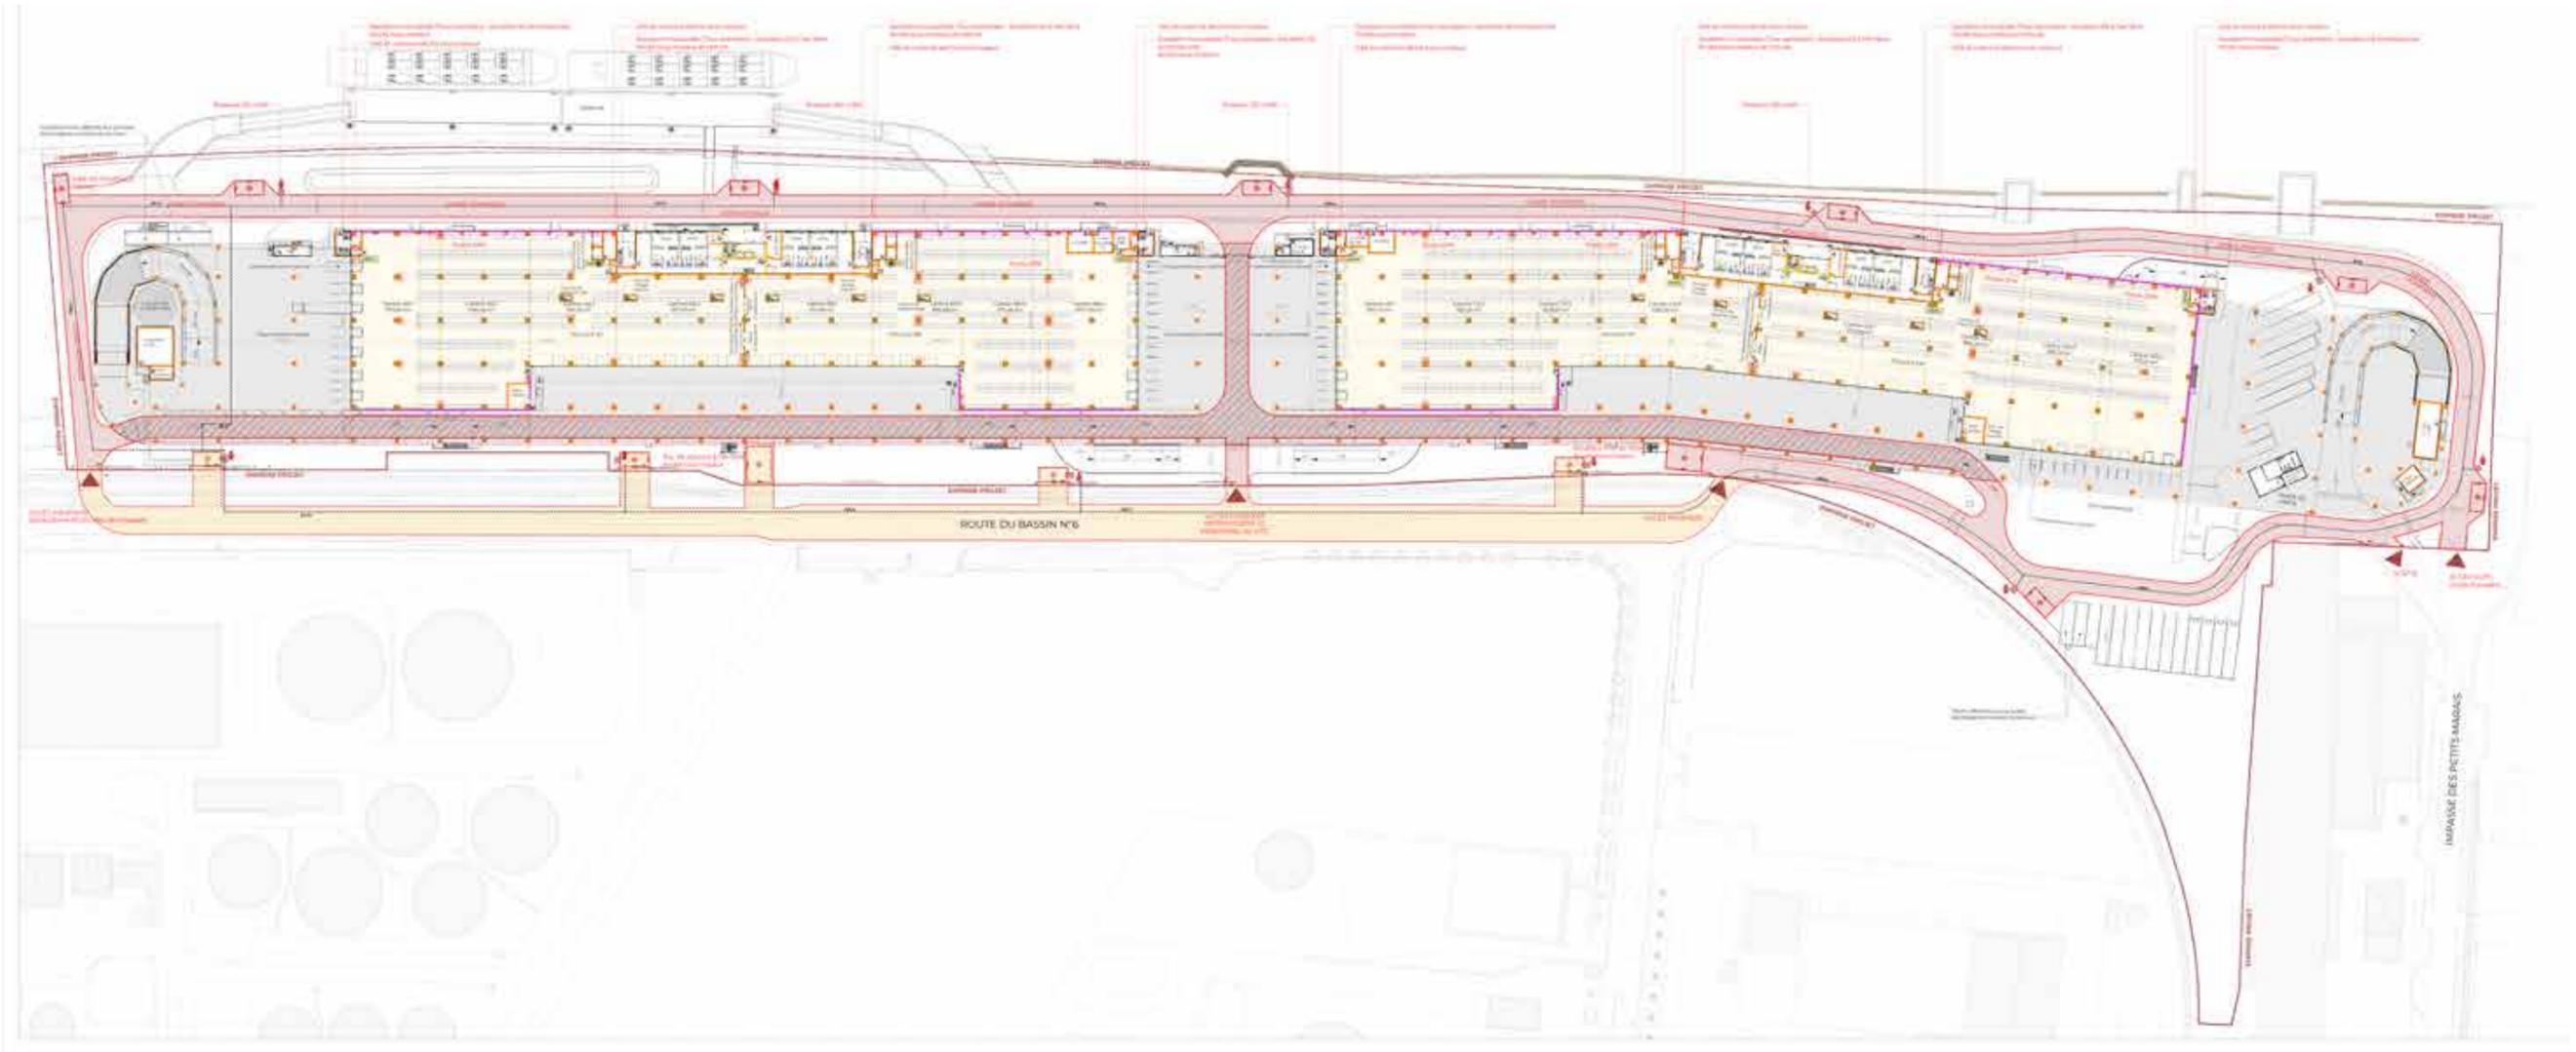

# Partie 7

## 8 / PIÈCE 7.2 : PLAN NIVEAU LOGISTIQUE 1 SÉCURITÉ - INCENDIE


### Pièce 7.2 - Partie 2

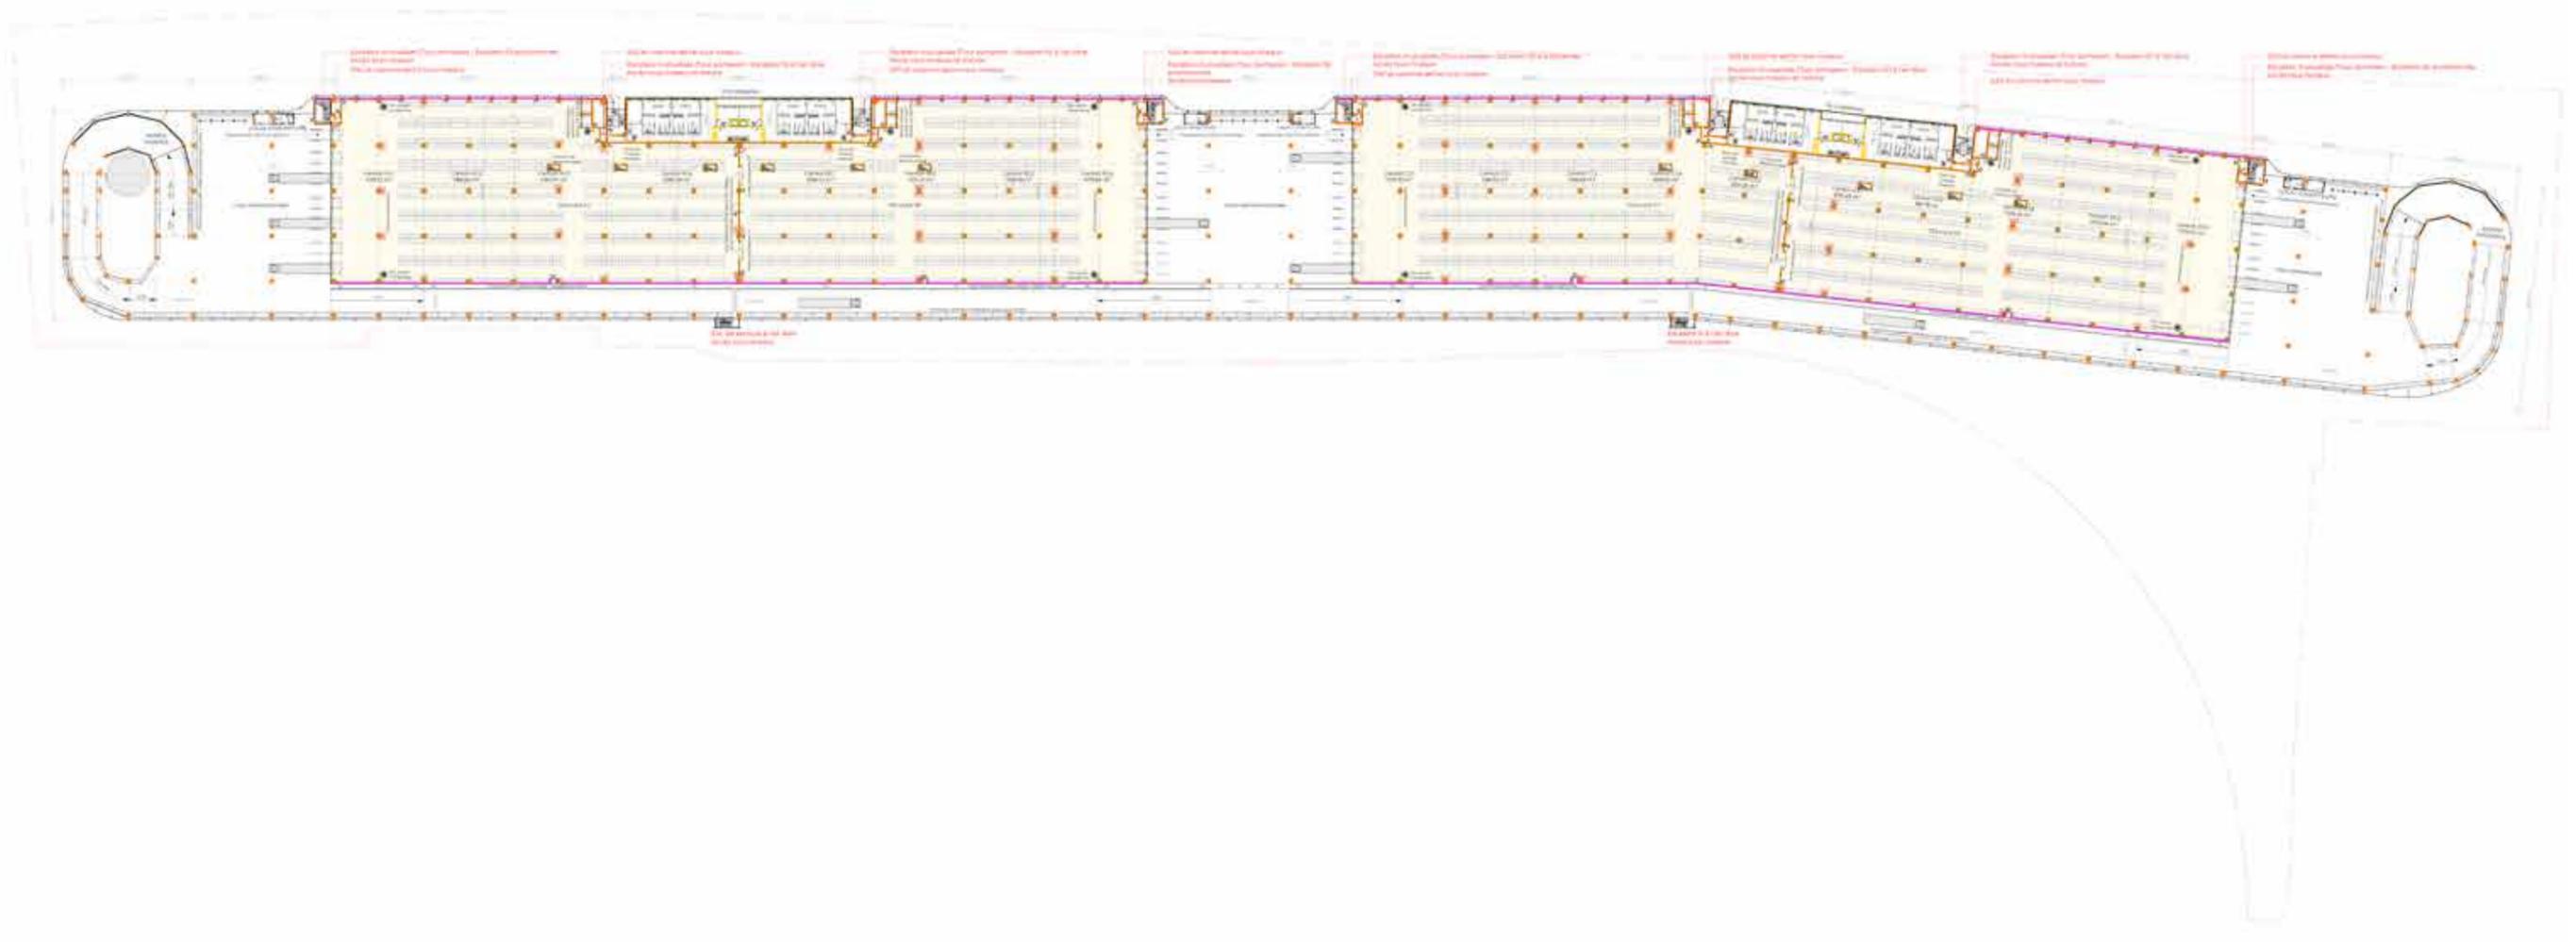

# Partie 7

## 9 / PIÈCE 7.2 : PLAN NIVEAU LOGISTIQUE 2 SÉCURITÉ - INCENDIE

### Pièce 7.2 - Partie 2

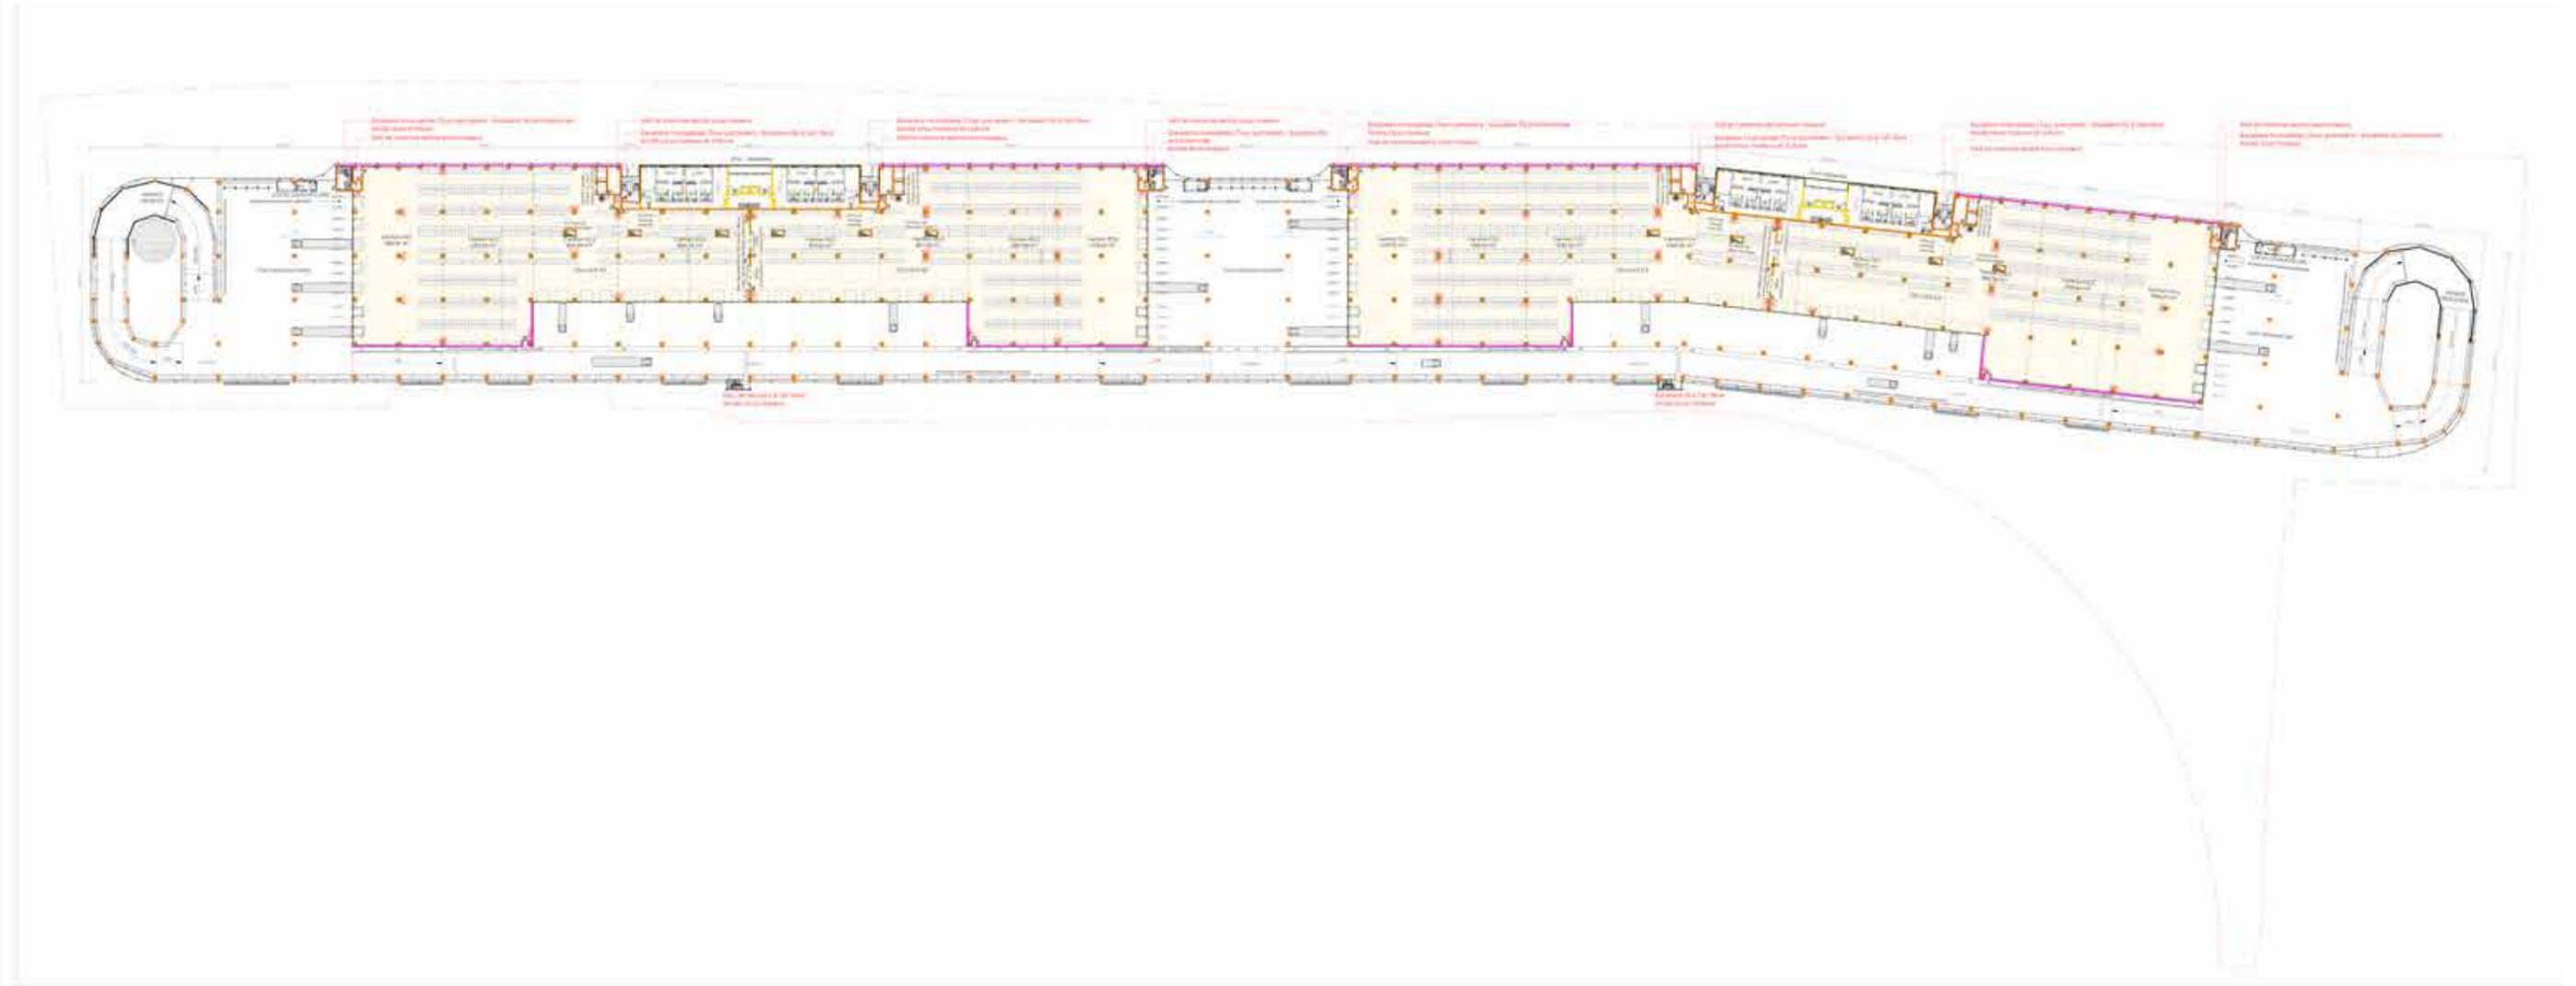

# Partie 7

## 10 / PIÈCE 7.2 : PLAN NIVEAU LOGISTIQUE 3 SÉCURITÉ - INCENDIE

### Pièce 7.2 - Partie 2






# Partie 7

## 12 / PIÈCE 7.2 : PLAN NIVEAU RDC SÉCURITÉ INCENDIE


### Pièce 7.2 - Partie 2

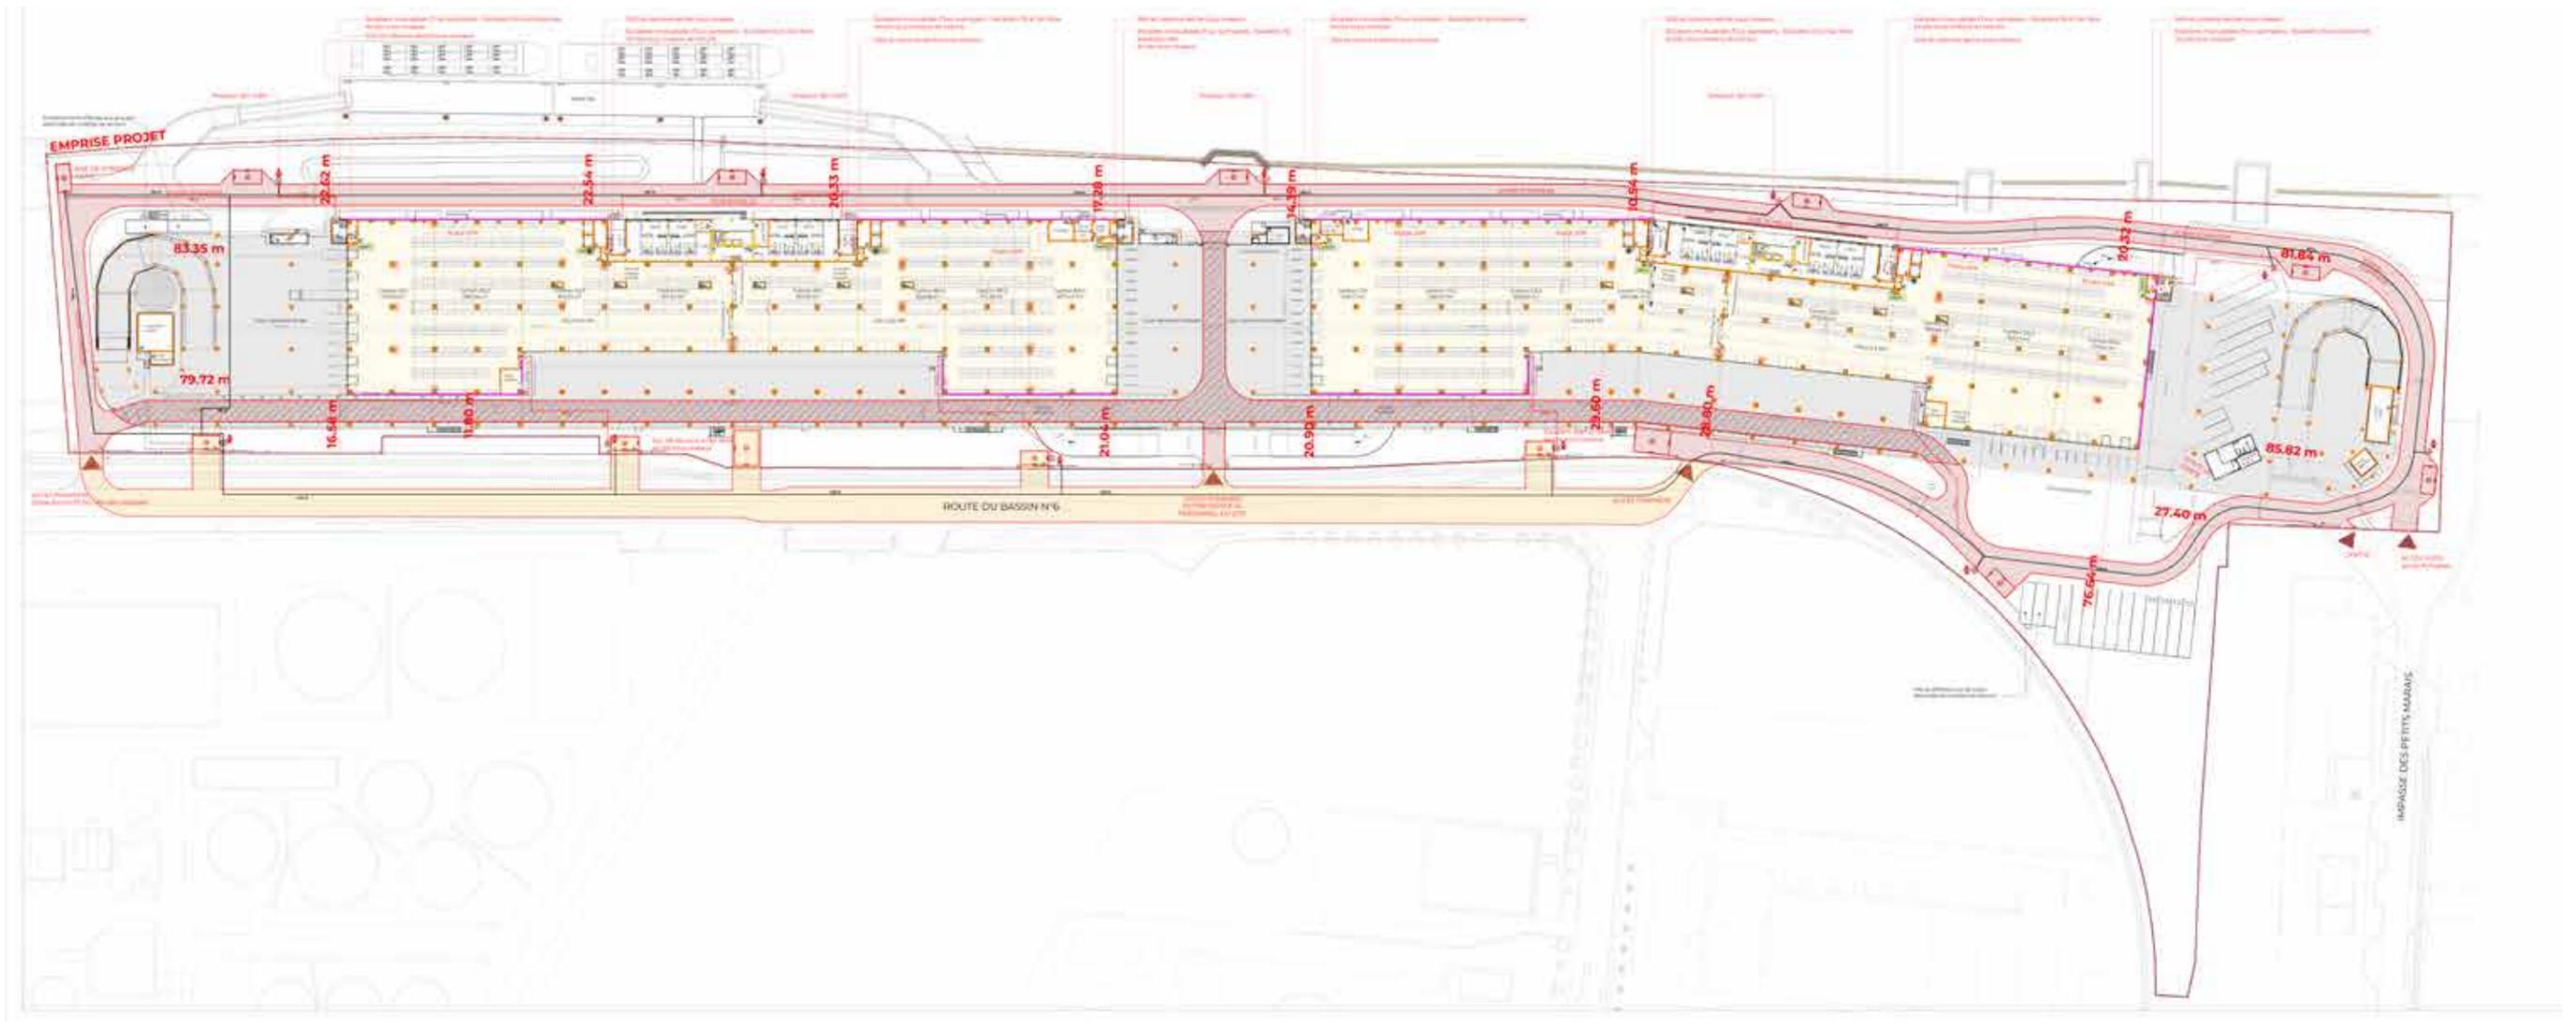

# Partie 7

## 13 / PIÈCE 7.2 : PLAN NIVEAU LOGISTIQUE 1 SÉCURITÉ INCENDIE

### Pièce 7.2 - Partie 2

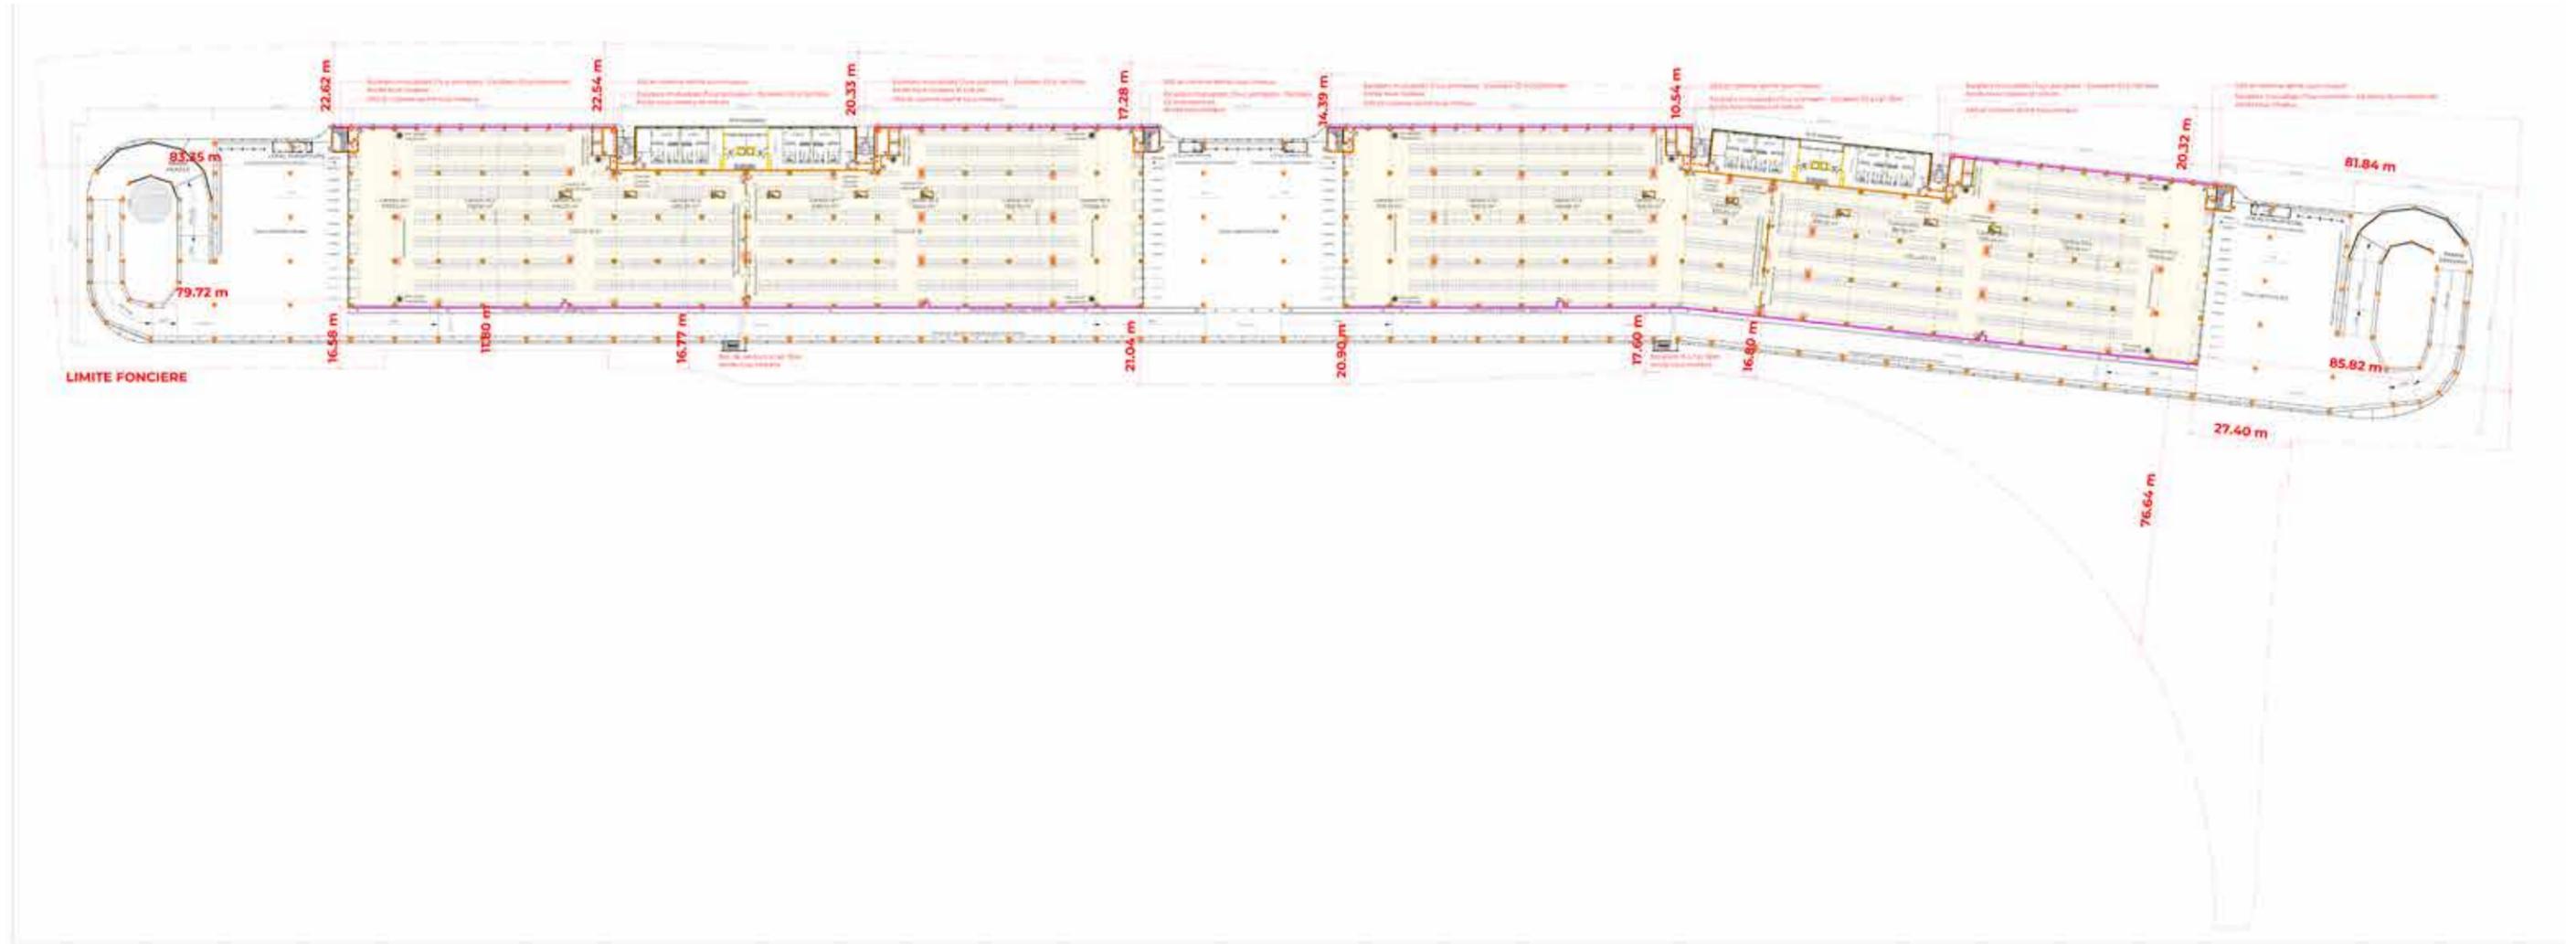

# Partie 7

## 14 / PIÈCE 7.2 : PLAN NIVEAU LOGISTIQUE 2 SÉCURITÉ INCENDIE


### Pièce 7.2 - Partie 2



# Partie 7

## 15 / PIÈCE 7.2 : PLAN NIVEAU LOGISTIQUE 3 SÉCURITÉ INCENDIE


### Pièce 7.2 - Partie 3

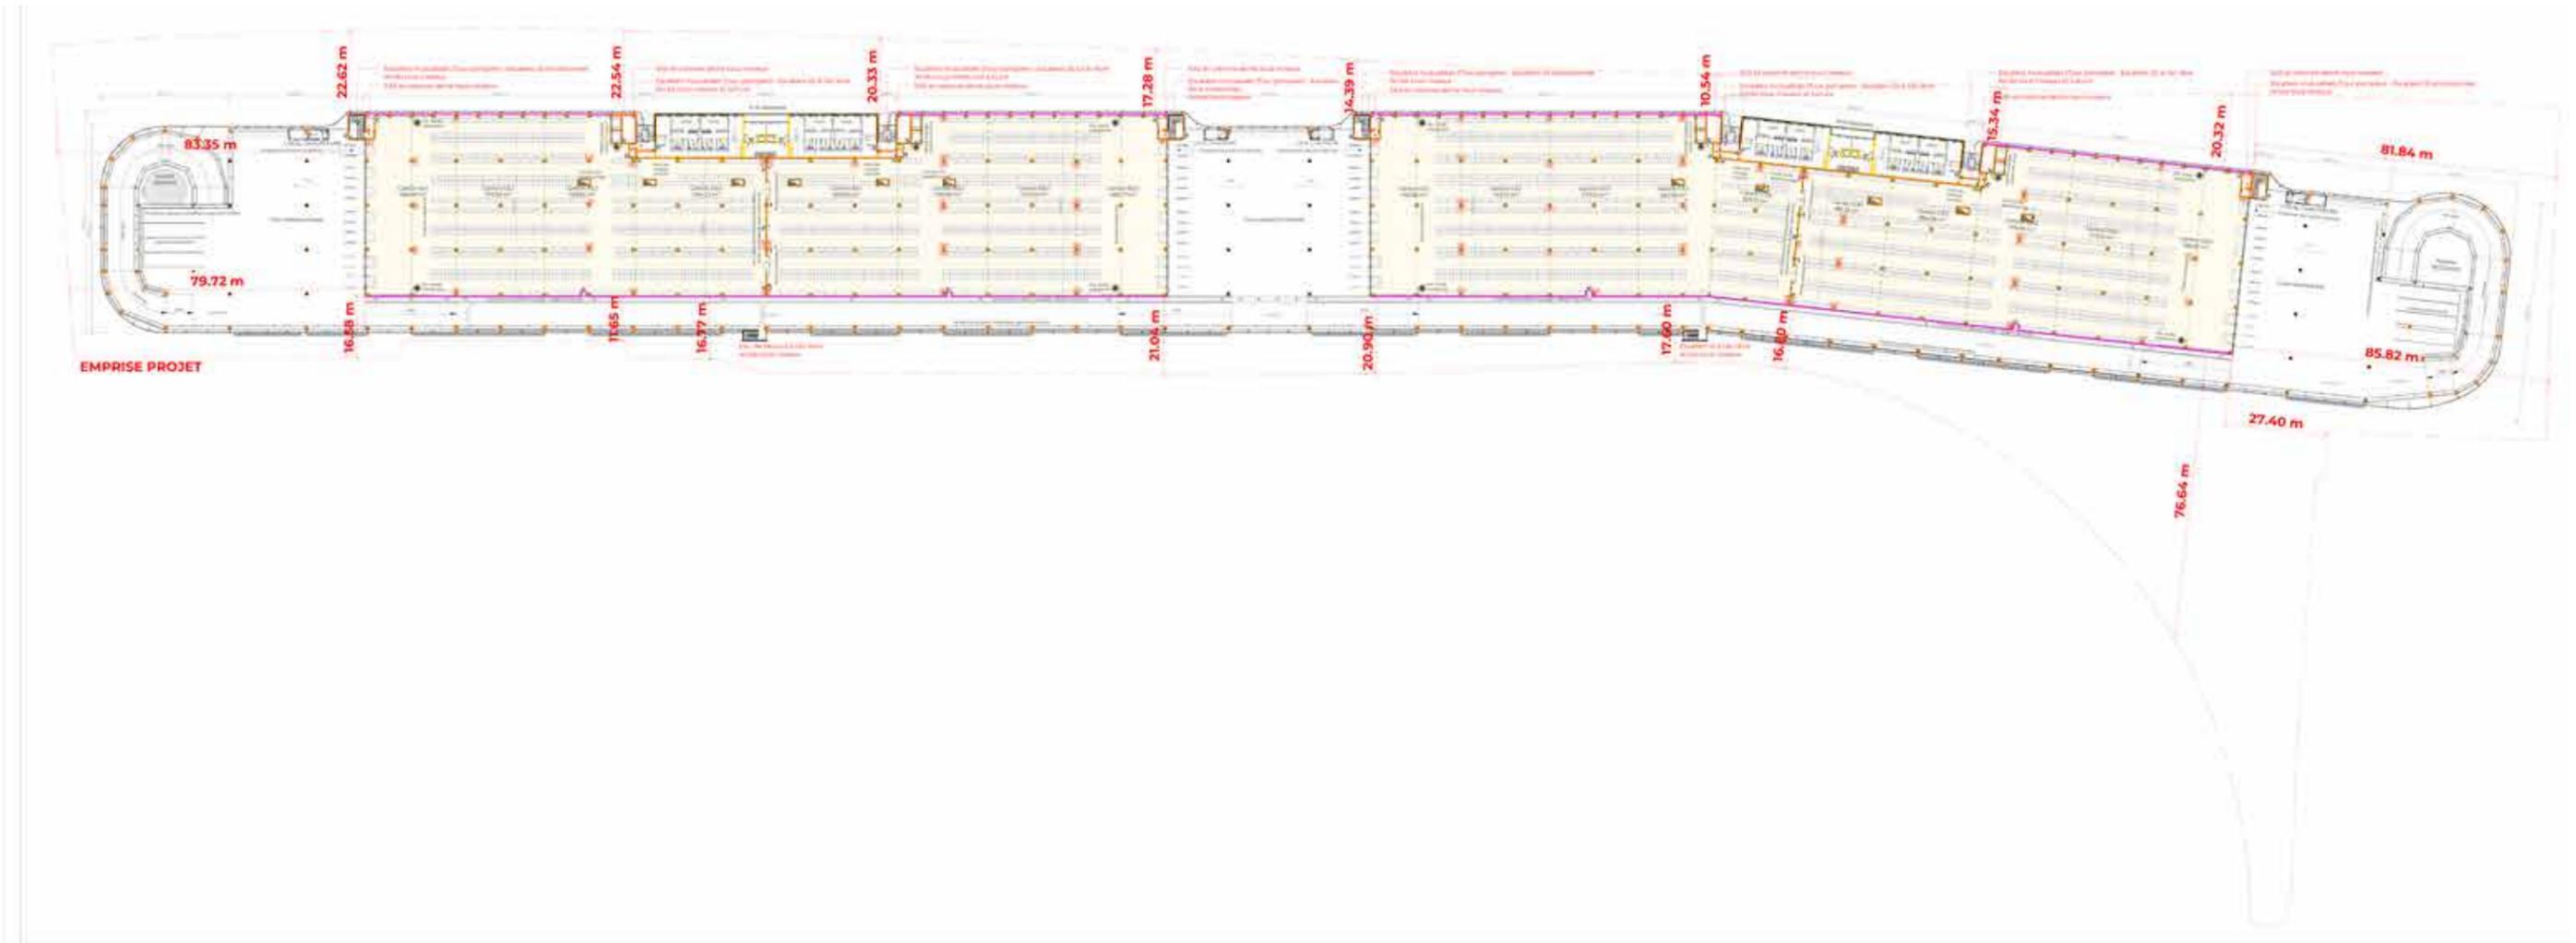

# Partie 7

## 16 / PIÈCE 7.2 : PLAN NIVEAU LOGISTIQUE RDC PLAN D'ÉVACUATION


### Pièce 7.2 - Partie 3

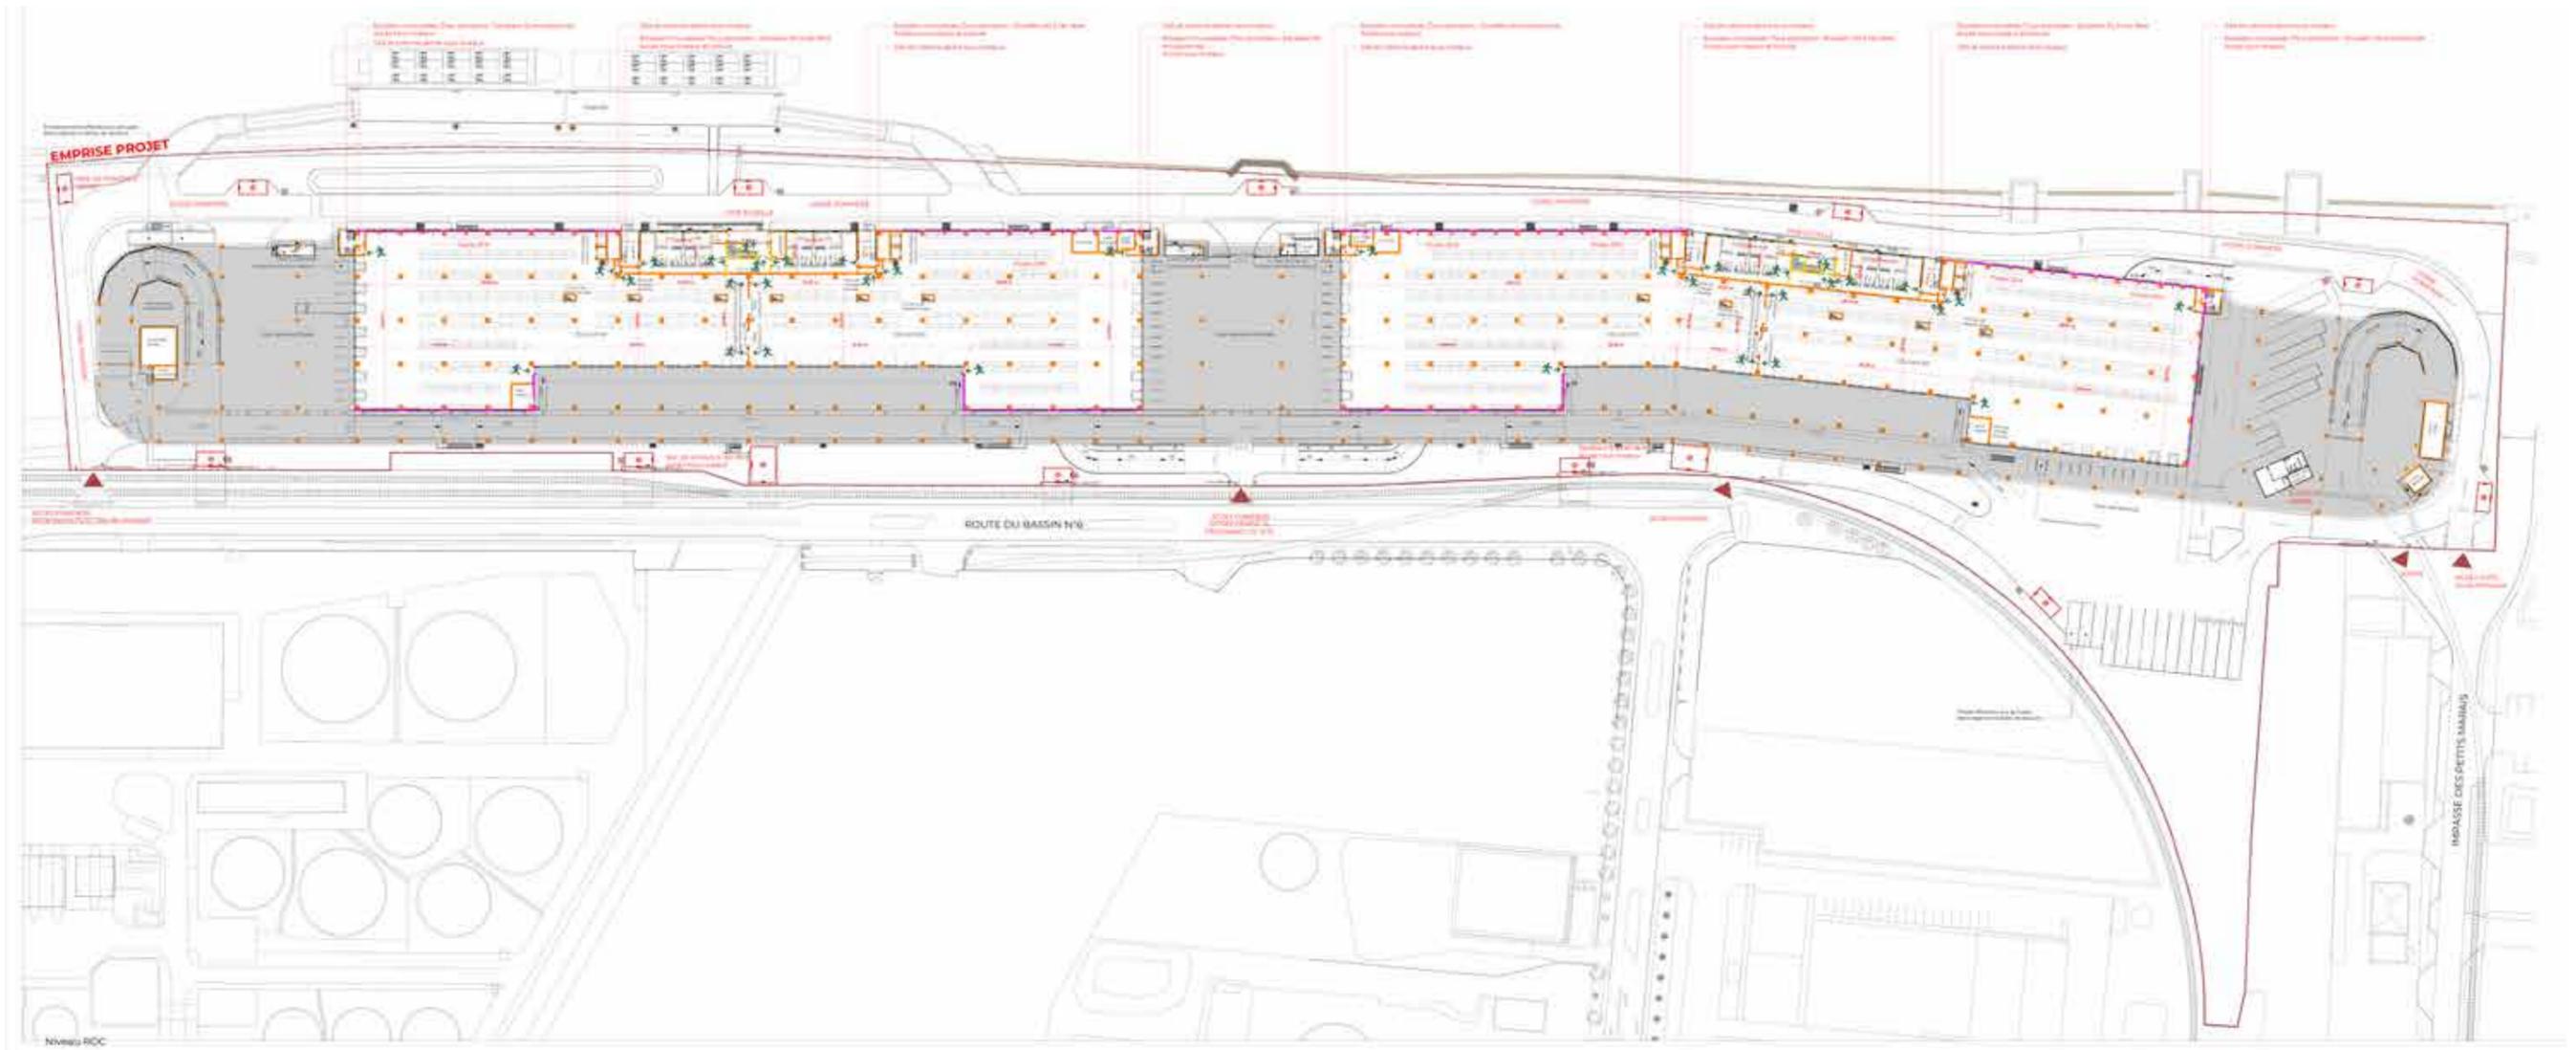

# Partie 7

## 17 / PIÈCE 7.2 : PLAN NIVEAU LOGISTIQUE RDC PLAN D'ÉVACUATION

### Pièce 7.2 - Partie 3

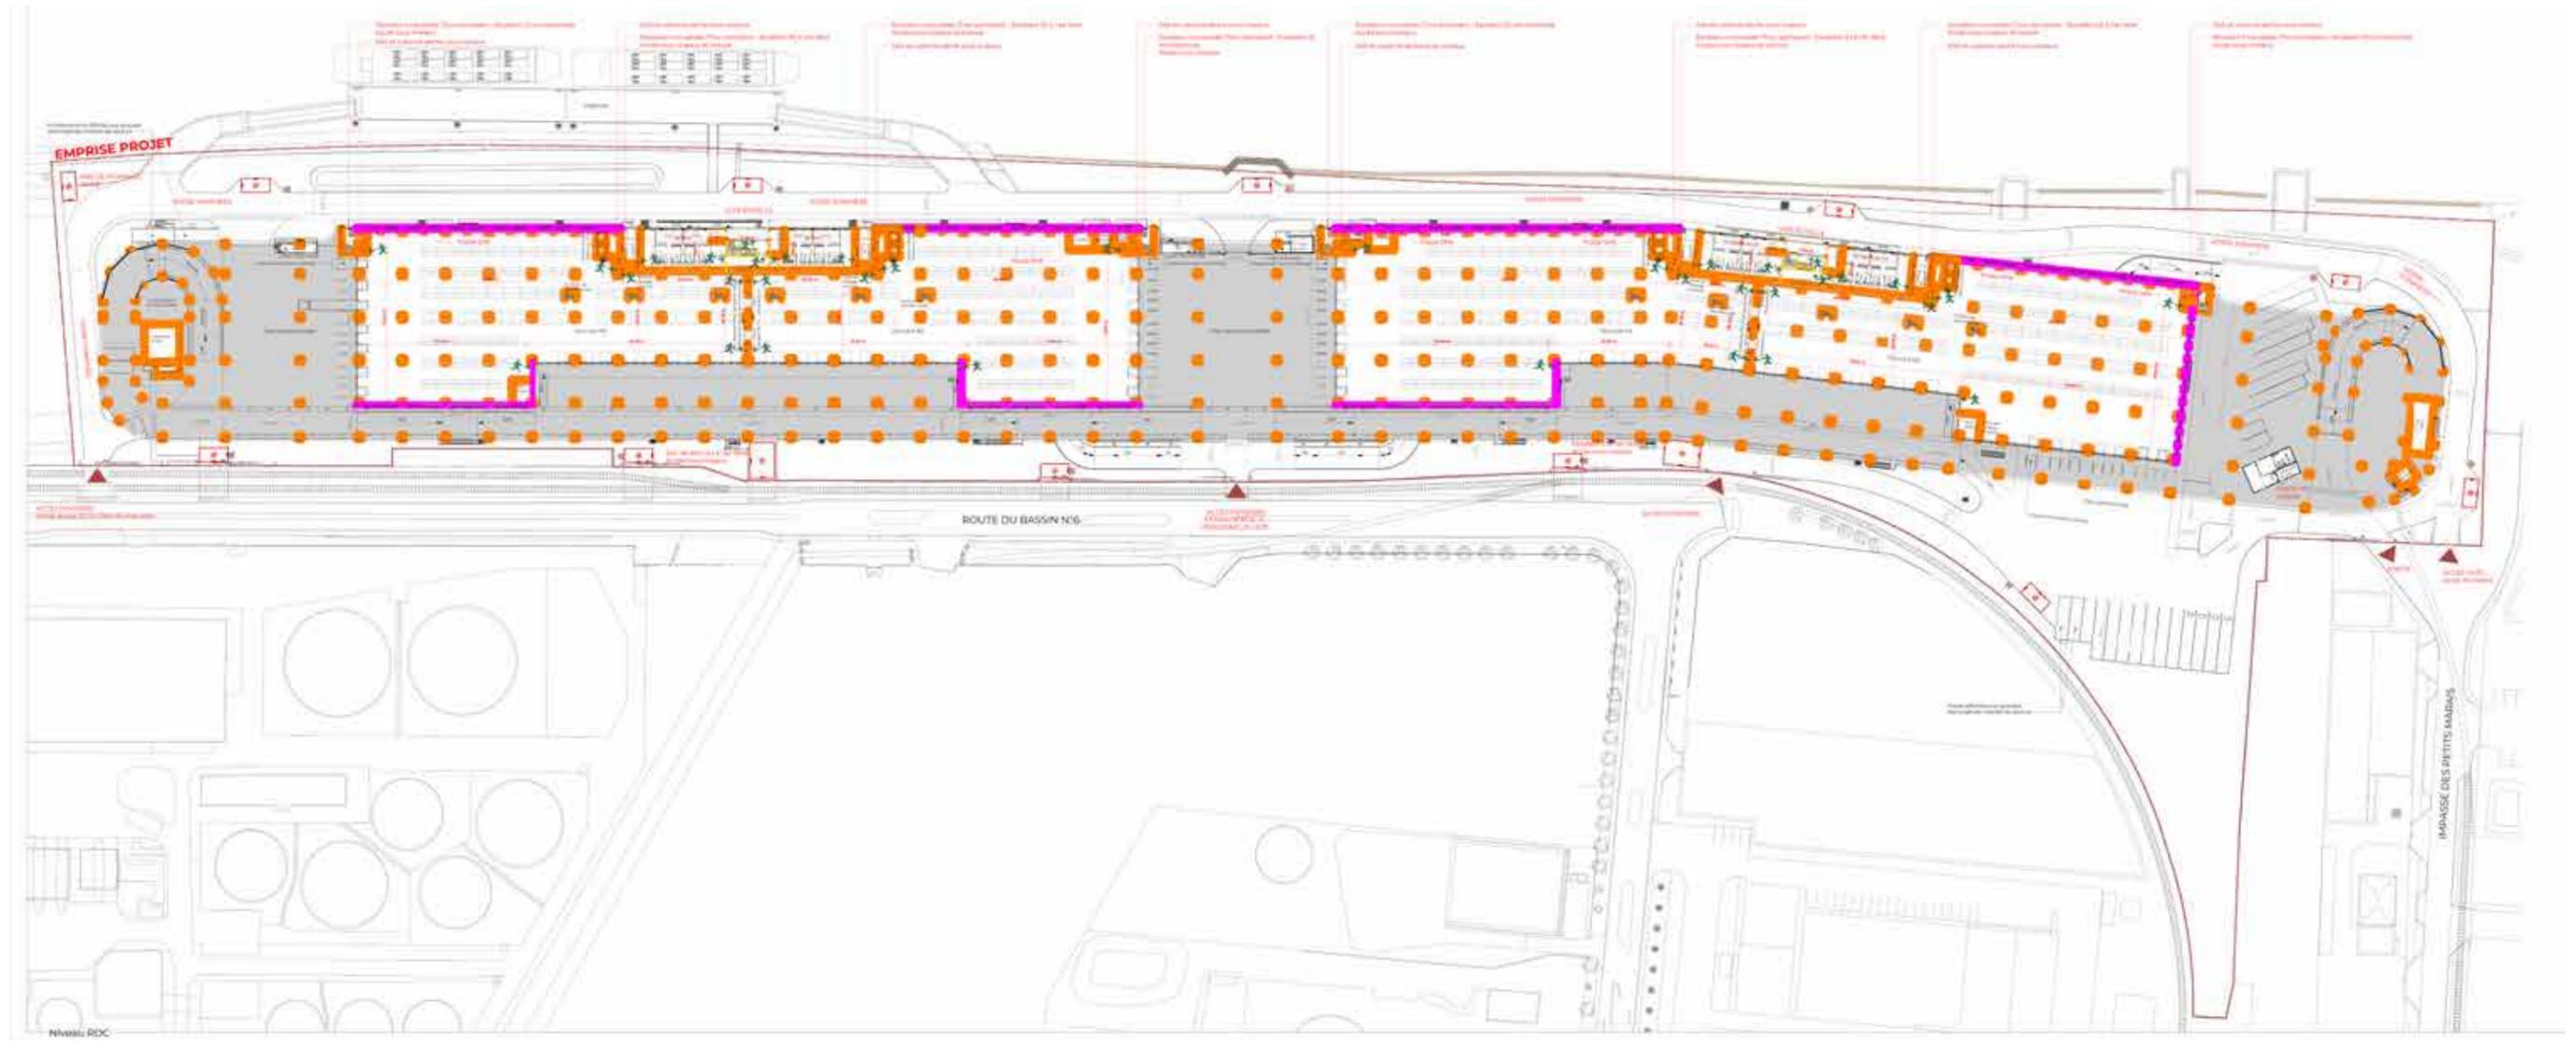

# Partie 7

## 18 / PIÈCE 7.2 : PLAN NIVEAU LOGISTIQUE 1 PLAN D'ÉVACUATION

### Pièce 7.2 - Partie 3



# Partie 7

## 19 / PIÈCE 7.2 : PLAN NIVEAU LOGISTIQUE 2 PLAN D'ÉVACUATION

### Pièce 7.2 - Partie 3



# Partie 7

## 20 / PIÈCE 7.2 : PLAN NIVEAU LOGISTIQUE 3 PLAN D'ÉVACUATION

### Pièce 7.2 - Partie 3



# Partie 7

## Pièce 7.2 - Partie 3

### 21 / PIÈCE 7.2 : PLAN NIVEAU SOUS-SOL PLAN D'ÉVACUATION



# Partie 7

## 22 / PIÈCE 7.2 : PLAN DE MASSE - ESPACES VERTS

### Pièce 7.2 - Partie 4



# Partie 7

## 23 / PIÈCE 7.2 : PLAN DE MASSE

### Pièce 7.2 - Partie 4



# Partie 7

## 24 / PIÈCE 7.2 : PLAN DE PRINCIPE DES VRD

### Pièce 7.2 - Partie 4



# Partie 7

## 25 / PIÈCE 7.2 : PLAN DE COUPE 1 BUREAUX - CELLULES D - EMPRISE PROJET SUD ET NORD


### Pièce 7.2 - Partie 4



# Partie 7

## 26 / PIÈCE 7.2 : PLAN DE COUPE 2 CELLULES B - EMPRISE PROJET SUD ET NORD


### Pièce 7.2 - Partie 4

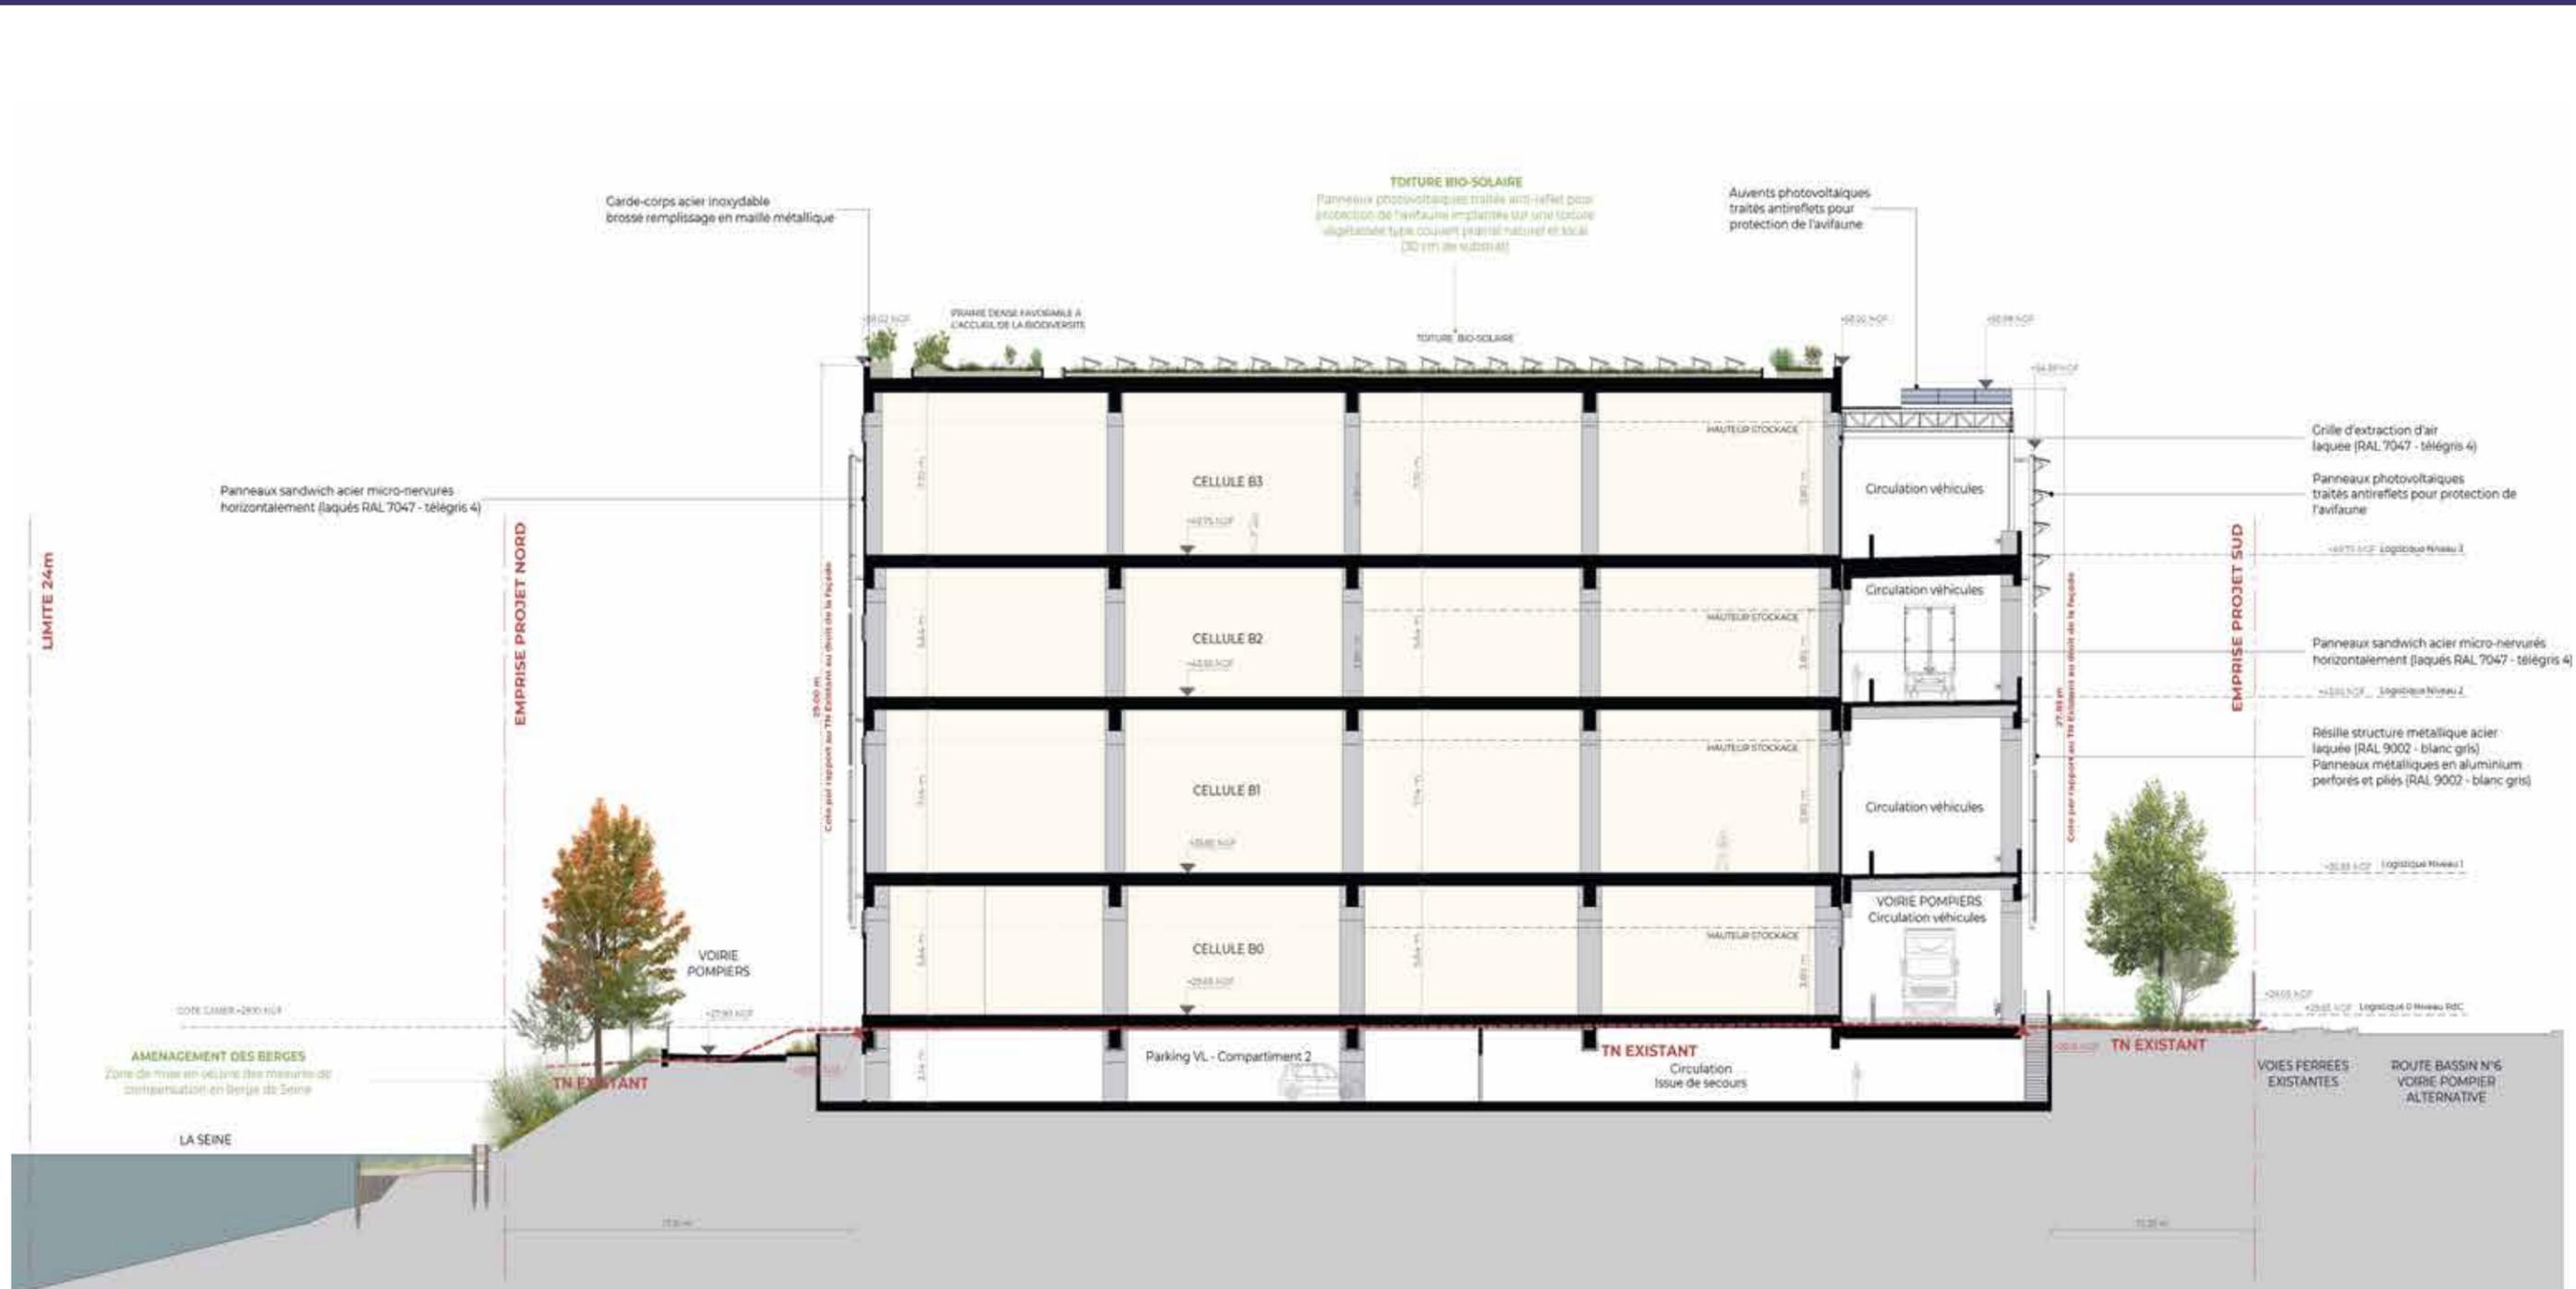

# Partie 7

## 27 / PIÈCE 7.2: PLAN DES TOITURES

### Pièce 7.2 - Partie 4

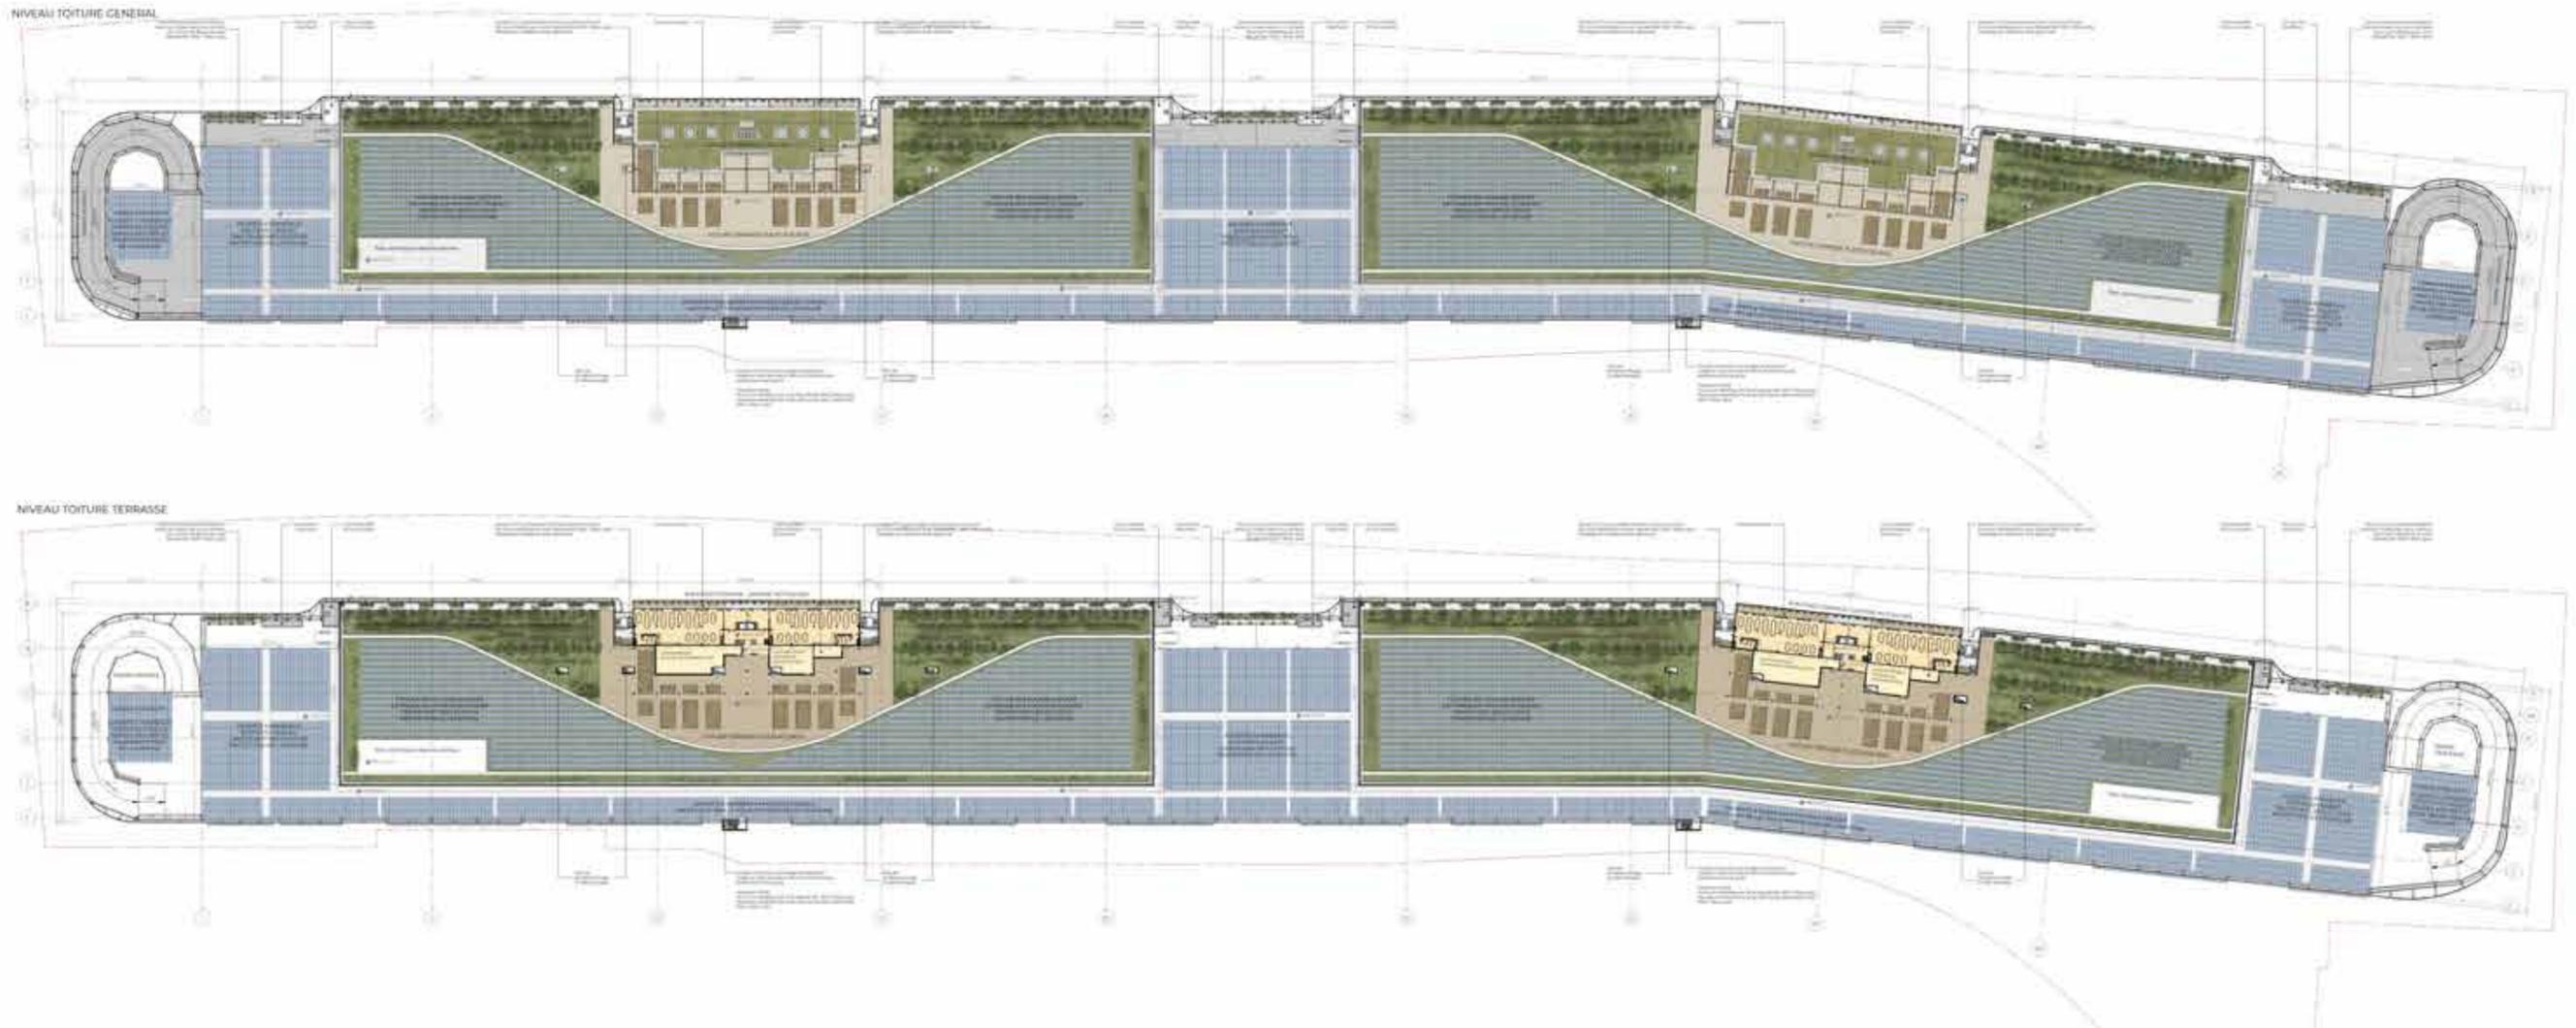

# Partie 7

## 28 / PIÈCE 7.2: PLAN PARCELLAIRE PÉRIMÈTRE DE LA COT ET EMPRISE DU PROJET

### Pièce 7.2 - Partie 4



