

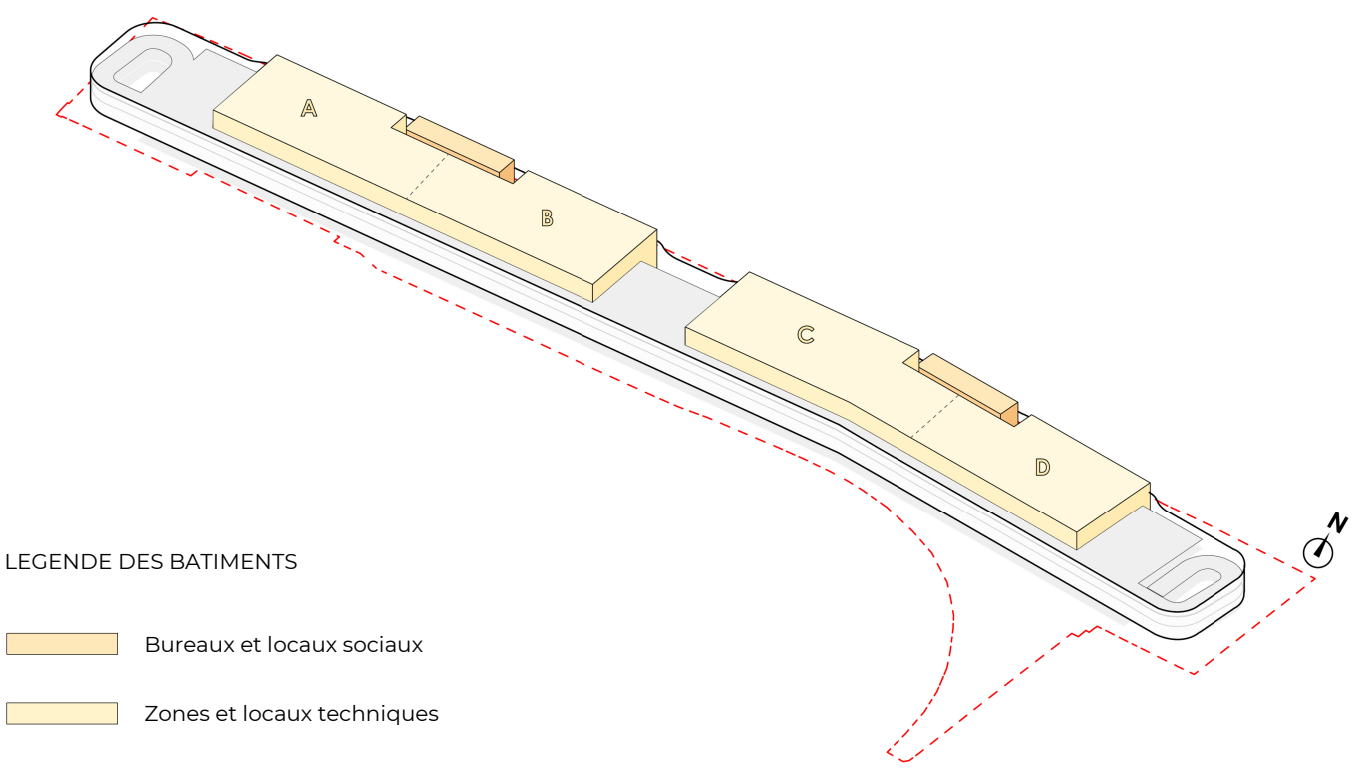
 


 

CONOMETRIE DE REPERAGE DES VOLUMES DE LA CONSTRUCTION

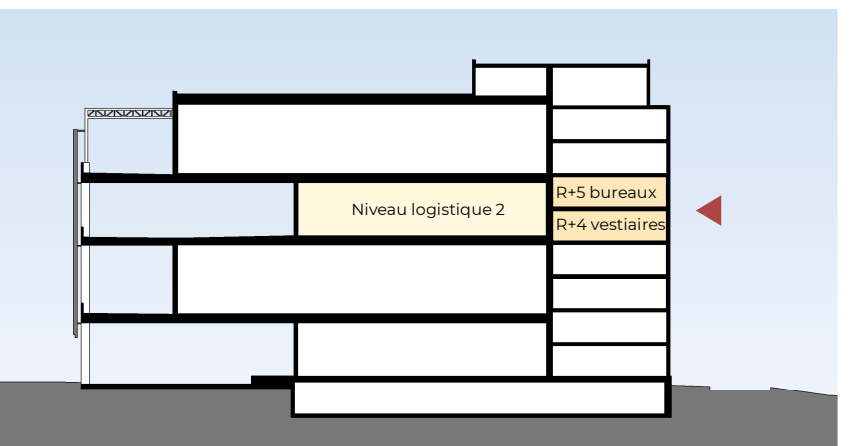

UPE DE REPERAGE DES NIVEAUX EN PLAN

crée intellectuelle.

de L111-1 du Code de Propriété intellectuelle pose pour principe que l'architecte a ... [jouit sur (son) œuvre, du seul fait de sa création, d'un droit de propriété exclusif et opposable à tous » qui comporte « des attributs d'ordre intellectuel et moral ainsi que des attributs d'ordre patrimonial. »

de L650-2 du Code du Patrimoine stipule que « le nom de l'architecte auteur du projet architectural d'un bâtiment et la date d'achèvement de l'ouvrage sont sur l'une de ses façades extérieures »

responsabilité de l'architecte ne peut être recherchée que dans les limites de la mission que le maître d'ouvrage choisit de lui confier.

Documents plans et pièces écrites élaborés dans le cadre d'un dossier de demande d'autorisation d'urbanisme (permis de construire, déclaration préalable de travaux, permis d'aménager). Ils ont donc un seul cadre réglementaire et ne sauraient engager la responsabilité de l'architecte par l'émission de

et pour quelque autre usage.

En l'appel d'offre et marchés de travaux,
documents plans et pièces écrites élaborés dans le cadre de dossier d'appel d'offre ou marchés de travaux ne sont dans ce seul cadre et ne sont fournis
indiqués. Ils ne sauraient remplacer les plans d'exécution (pour vue du maître d'œuvre d'exécution et approbation du bureau de contrôle) à la charge
partenaires dans le cadre de son marché.

Le maître d'ouvrage est en charge de l'exécution de son marché d'informer le maître d'ouvrage et l'architecte de toutes contradictions éventuelles dans les
écrits qui lui sont soumises, ou modifications qui s'avèreraient selon elle nécessaires à la parfaite exécution des ouvrages et équipements dans le re
spectives règles en vigueur et autorisations délivrées.

GREEN DOCK
PLATEFORME MULTIMODALE A ETAGES

Port Autonome de Gennevilliers - 28 route du Bassin N°6 92230 GENNEVILLIERS



DEMANDEUR :



GOODMAN FRANCE SARL / 24, Rue de Prony 75017 - PARIS / T: 01 55 35 08 50

ARCHITECTE  A26 GL 10, rue de la République 92010 Nanterre 01 39 70 15 86	RE RICE  re rice ENTREPRISE 15, rue de la République 92010 Nanterre 01 39 70 15 86	BE V&D, ENERGIE ET ECLAIRES  e egis 10, rue de la République 92010 Nanterre 01 39 70 15 86	RE FACADES ET ENVIRONNEMENT  elioth 10, rue de la République 92010 Nanterre 01 39 70 15 86
PREVENTIONNISTE  GE-CC 10, rue de la République 92010 Nanterre 01 39 70 15 86	BUREAU DE CONTRÔLE :  Groupe Qualiteconsul 10, rue de la République 92010 Nanterre 01 39 70 15 86	BE PAYSAGISME & CERTIFICATIONS  pure 10, rue de la République 92010 Nanterre 01 39 70 15 86	ARCHITECTE NAVAL :  ship-st 10, rue de la République 92010 Nanterre 01 39 70 15 86

PC 92036 24 E0001 - PIECES COMPLEMENTAIRES ET SUBSTITUEES

PLANS NIVEAU LOGISTIQUE 2 ET SES ETAGES BUREAUX

ECHELLE : 1:500		DATE : JANVIER 2025		FORMAT : A1+4		ANX01-D	
1674	PC	A26GL	ARC	ENT	PLA		2
N°Affaire	Phase	Emetteur	Lot	Etatement	Nature	Niveau	Indice