



EMPRISE PROJET - SURFACES EMPRISES AU SOL		
Type de surf.	Nom	Surface
Emprise au sol	Emprises bâtiments	37241 m²
Emprise au sol	Crawlfons	344 m²
Emprise au sol	Plaine terre	12.579 m²
Emprise au sol	Trottoir	1276 m²
Emprise au sol	Voiries	12.293 m²
		6.000 m²

Le **travailleur** est une personne physique qui exerce une activité professionnelle sous l'emploi d'un autre. Au sens juridique, il s'agit d'un contrat de travail qui implique la subordination juridique du salarié à son employeur. Le contrat de travail est un contrat par lequel une personne physique s'engage à fournir des services à une autre personne physique ou morale, sous la dépendance de celle-ci, en échange d'une rémunération. Le contrat de travail est un contrat à durée déterminée ou indéterminée. Le contrat de travail est un contrat qui est conclu entre une personne physique et une autre personne physique ou morale. 

 

 

PLAN DE REPERAGE - ECHELLE 1:5000

LEGENDE PLACES D'ATTENTE ET DE STATIONNEMENT

	Aire de mise en station des moyens aeriens
	Aire de stationnement engin
	Place d'attente PL avec borne de recharge électrique - 3,5m x 16,5m
	Place d'attente PL - 3,5m x 16,5m
	Place d'attente VU / Emplacement groupe electrogene mobile de secours - 3,5m x 12m
	Place d'attente VU - 3,5m x 12m
	Place d'attente VUL - 3,5m x 7m

EMPRISE PROJET - SURFACES EMPRISES AU SOL		
Type de surf.	Nom	Surface
Emprise au sol	Emprises bâtiments	37241 m²
Emprise au sol	Gravillons	344 m²
Emprise au sol	Pleine terre	12379 m²
Emprise au sol	Trottoir	1276 m²
Emprise au sol	Voies	12293 m²
PC7-X	Reperage des vues du document PC7	
PC8-X	Reperage des vues du document PC8	

Propriété intellectuelle.
L'article 1117 du Code de Propriété Intellectuelle pose pour principe que l'architecte « jouit sur [son] oeuvre du seul fait de sa création, d'un droit de propriété incorporelle exclusif et opposable à tous qui comporte « des attributs d'ordre intellectuel et moral ainsi que des attributs d'ordre patrimonial ».
L'article 465 du Code du Patrimoine Républicain que le projet architectural d'un bâtiment est la « création intellectuelle de l'architecte ».
La responsabilité de l'architecte ne peut être recherchée que dans les limites de la mission que le maître d'ouvrage choisit de lui confier.
Les documents plans et pièces écrites déposés dans le cadre d'un dossier de demande d'autorisation d'urbanisme (permis de construire, déclaration préalable, permis de démolir, permis d'aménager...) ne sont donc ni un acte réglementaire ni un document engageant la responsabilité de l'architecte par l'attribution qu'il en serait fait pour quelque autre usage.
Dossier d'appel d'offre et marchés de travaux.
Les documents plans et pièces écrites déposés dans le cadre de dossier d'appel d'offre de marchés de travaux ne sont donc ni un acte réglementaire ni un document engageant la responsabilité de l'architecte par l'attribution qu'il en serait fait pour quelque autre usage.
Dossier d'appel d'offre et marchés de travaux.
Les documents plans et pièces écrites déposés dans le cadre de dossier d'appel d'offre de marchés de travaux ne sont donc ni un acte réglementaire ni un document engageant la responsabilité de l'architecte par l'attribution qu'il en serait fait pour quelque autre usage.

GREEN DOCK
PLATFORME MULTIMODALE A ETAGES
Port Autonome de Gennevilliers - 28 route du Bassin N°6 92230 GENNEVILLIERS

DEMANDEUR : Goodman

GOODMAN FRANCE SARL / 24, Rue de Prigny 75017 - PARIS / T: 01 55 35 08 50

ARCHITECTE : A26 28 rue de la République 92000 Nanterre T: 01 47 55 00 00	DE BUREAU : Antea Group Antea Group 28 rue de la République 92000 Nanterre T: 01 47 55 00 00	DE VUE ENREGISTRE ET FLEURIS : egis EGIS 28 rue de la République 92000 Nanterre T: 01 47 55 00 00	DE FACADES ET ENVIRONNEMENT : elieth ELIETH 28 rue de la République 92000 Nanterre T: 01 47 55 00 00
PREVENTIONNISTE : CE-CCO CE-CCO 28 rue de la République 92000 Nanterre T: 01 47 55 00 00	BUREAU DE CONTROLE : Groupe Qualiconsult Groupe Qualiconsult 28 rue de la République 92000 Nanterre T: 01 47 55 00 00	DE PASSAGE EN CERTIFICATION : pue pue 28 rue de la République 92000 Nanterre T: 01 47 55 00 00	ARCHITECTE NAVAL : SHIP-IST SHIP-IST 28 rue de la République 92000 Nanterre T: 01 47 55 00 00


PC 92036 24 E0001 - PIECES COMPLEMENTAIRES

PLAN DE MASSE

ECHELLE : 1500 DATE : JANVIER 2025 FORMAT : A1+4 PC2-GEN

1674 - PC - A26GL - ARC - ENT - PLN - TN - 0

LIMITE 24m

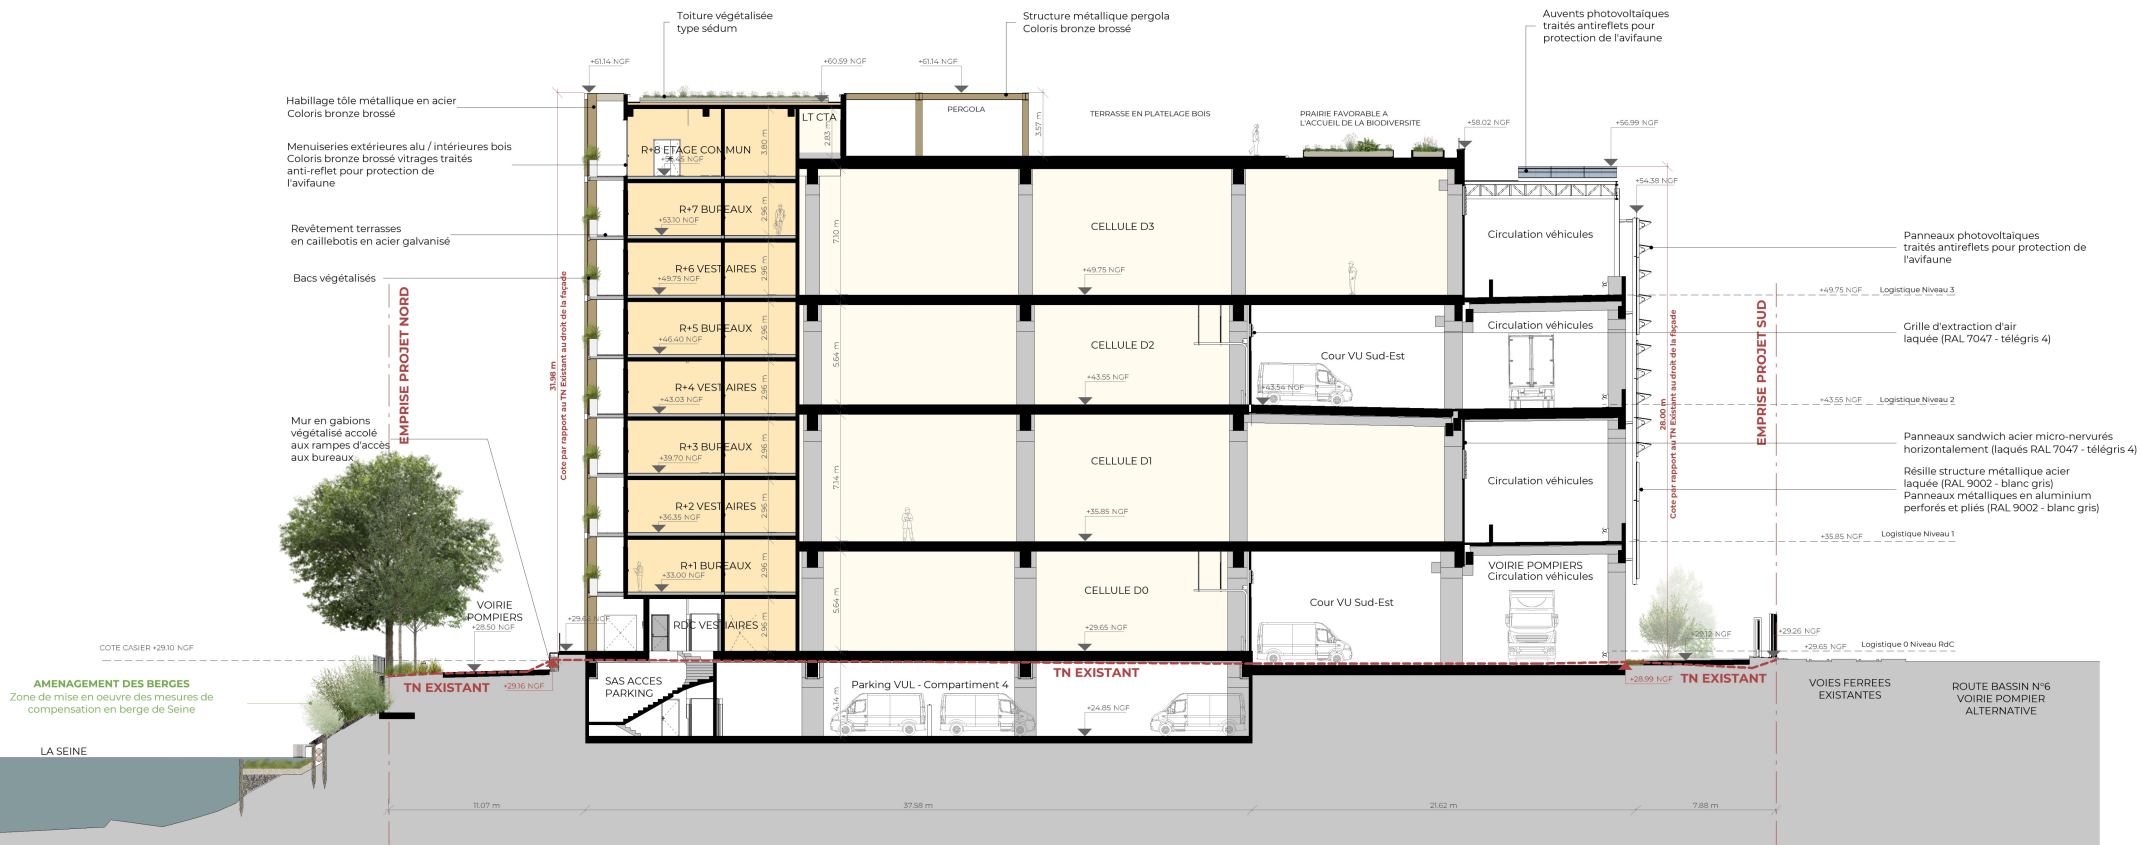

LIMITE 24m

Garde-corps acier inoxydable
brossé remplissage en maille métallique

TOITURE BIO-SOLAIRE
Panneaux photovoltaïques traités anti-reflet pour
protection de l'avifaune implantés sur une toiture
végétalisée type couvert prairial naturel et local
(30 cm de substrat)

Auvents photovoltaïques
traités antireflets pour
protection de l'avifaune

Panneaux sandwich acier micro-nervurés
horizontalement (laqués RAL 7047 - télégrisé 4)

EMPRISE PROJET NORD

29.00 m
Cote par rapport au TN existant au droit de la façade

+58.02 NGF

PRAIRIE DENSE FAVORABLE A
L'ACCUEIL DE LA BIODIVERSITE

TOITURE BIO-SOLAIRE

+58.02 NGF

+56.99 NGF

+54.38 NGF

CELLULE B3

+49.75 NGF

CELLULE B2

+43.55 NGF

CELLULE B1

+35.85 NGF

CELLULE B0

+29.65 NGF

HAUTEUR STOCKAGE

5.80 m

HAUTEUR STOCKAGE

3.80 m

HAUTEUR STOCKAGE

5.80 m

HAUTEUR STOCKAGE

3.80 m

Circulation véhicules

Circulation véhicules

Circulation véhicules

Circulation véhicules

VOIRIE POMPIERS
Circulation véhicules

27.83 m
Cote par rapport au TN existant au droit de la façade

EMPRISE PROJET SUD

Grille d'extraction d'air
laquée (RAL 7047 - télégrisé 4)

Panneaux photovoltaïques
traités antireflets pour protection de
l'avifaune

+49.75 NGF Logistique Niveau 3

Panneaux sandwich acier micro-nervurés
horizontalement (laqués RAL 7047 - télégrisé 4)

+43.55 NGF Logistique Niveau 2

Résille structure métallique acier
laquée (RAL 9002 - blanc gris)
Panneaux métalliques en aluminium
perforés et pliés (RAL 9002 - blanc gris)

+35.85 NGF Logistique Niveau 1

+29.05 NGF
+29.65 NGF Logistique 0 Niveau RdC

VOIES FERREES
EXISTANTES

ROUTE BASSIN N°6
VOIRIE POMPIER
ALTERNATIVE

AMENAGEMENT DES BERGES
Zone de mise en oeuvre des mesures de
compensation en berge de Seine

COTE CASIER +29.10 NGF

VOIRIE
POMPIERS

+27.90 NGF

TN EXISTANT

+29.15 NGF

Parking VL - Compartiment 2

TN EXISTANT
Circulation
Issue de secours

+29.16 NGF **TN EXISTANT**

LA SEINE

17.51 m

10.28 m

[illegible]

Responsabilité de l'architecte. La responsabilité de l'architecte ne saurait se limiter à ce qui, dans les limites de son domaine, est l'œuvre d'un homme, et doit de lui confier.

Les données sont présentées dans le cadre d'un dossier de demande d'autorisation d'exploitation industrielle des sites classés ou inscrits au titre de la loi n° 60-9 du 9 janvier 1960 relative à l'aménagement, à la protection et à la mise en valeur du littoral.

Desole d'aspect d'offre et de marche de l'œuvre.

Le présent rapport est soumis en vertu de la Loi sur l'accès à l'information. Il est communiqué en vertu de la Loi sur l'accès à l'information. This document is being released under the Access to Information Act. It is being released under the Access to Information Act.

Les auteurs déclinent toute responsabilité quant à l'exactitude des données et des conclusions. Les auteurs déclinent toute responsabilité quant à l'exactitude des données et des conclusions.

GREEN DOCK

PLATEFORME MULTIMODALE A ETAGES

Port Autonome de Gennevilliers - 26 route du Bassin N°1 92330 GENNEVILLIERS




DEMANDEUR :  

ARCHITECTE :                         

[illegible]

18403 18404 18405 18
--

DEMANDE DE PERMIS DE CONSTRUIRE

PLAN PARCELLAIRE

Périmètre de la COT et Emprise du projet			

ECRUE :	500	DATE :	09/05/2024	FORMAT :	A1+8
1674	PC	A26CI	ADC	SIT	PI N TN 0

1074	1075	1076	1482</
------	------	--------